


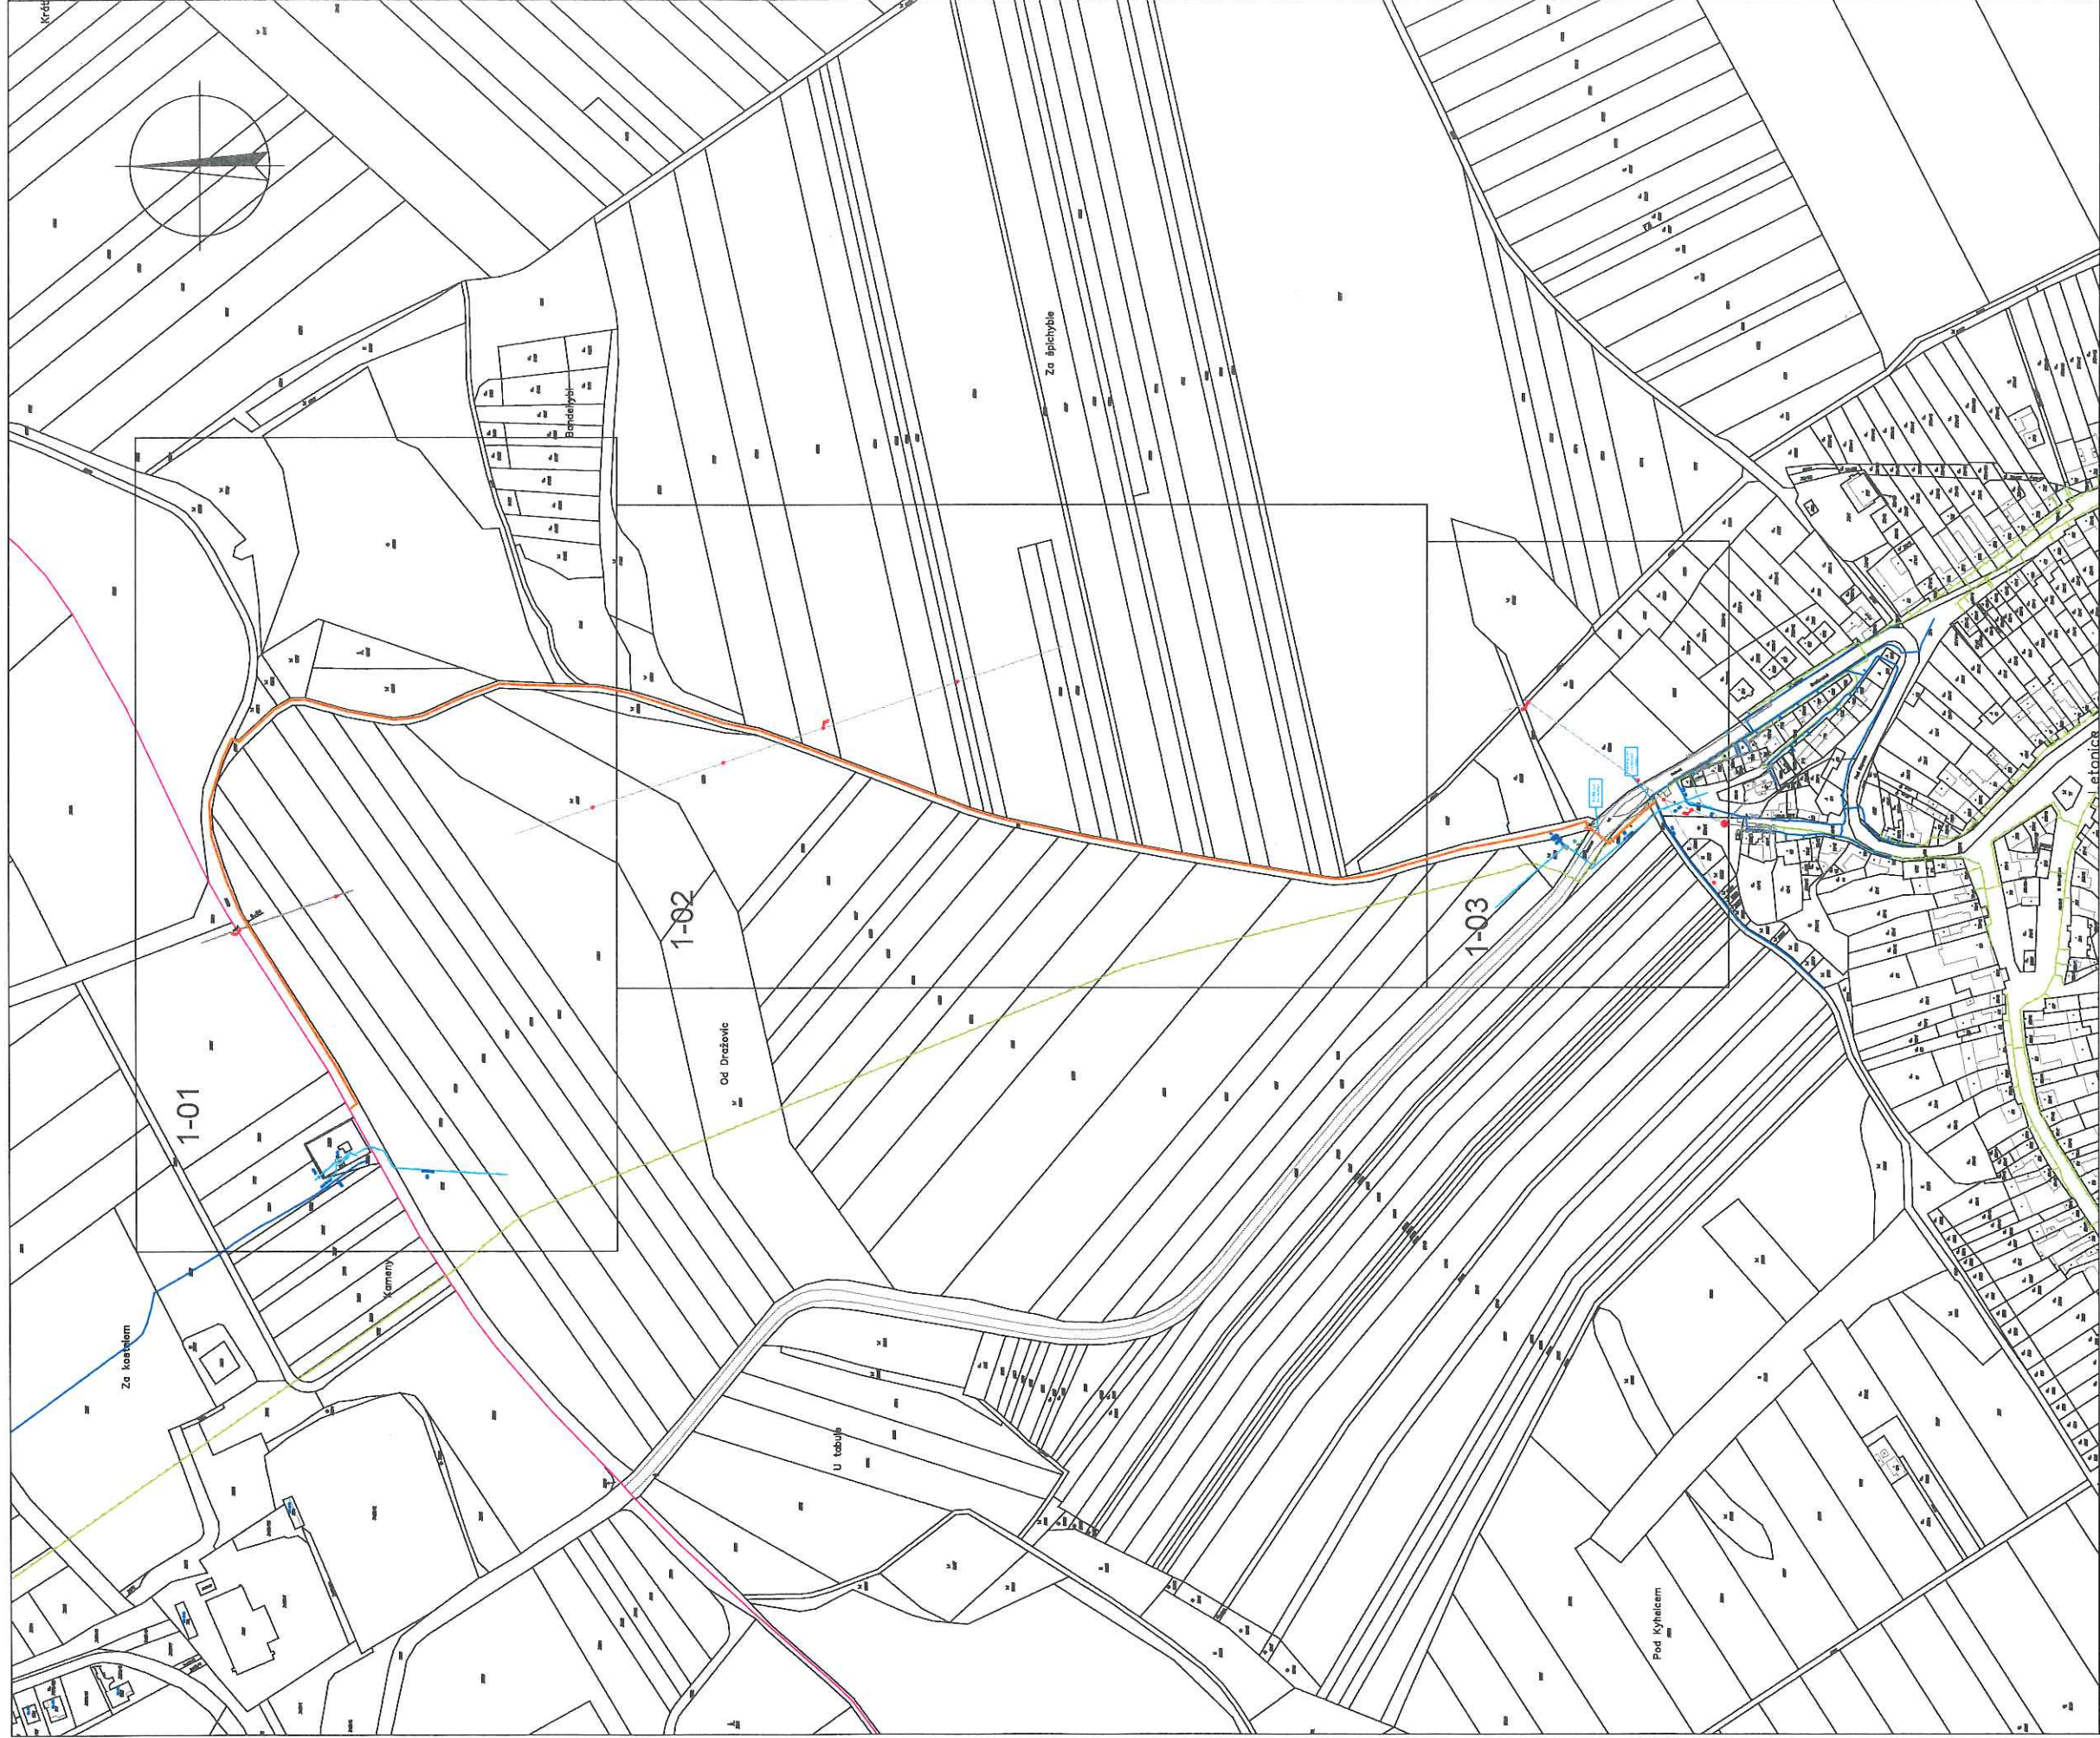

LEGENDA:

- TRASA VÝKOPU (INFOS LEAS, s.r.o.)
- Ochranné pásmo (INFOS LEAS, s.r.o.)
- HRANICE PARCEL
- PARCELNÍ ČÍSLO
- HRANICE KATASTRU
- VODOVOD (Vak Výškov, a.s.)
- KOMUNIKAČNÍ VEDENÍ (Cetlin, a.s.)
- ELEKTRICKÉ VEDENÍ - NN (E.ON, a.s.)
- ELEKTRICKÉ VEDENÍ - VN (E.ON, a.s.)
- ELEKTRICKÉ VEDENÍ - VN (E.ON, a.s.) - nadzemní

VYPRACOVAL: Ing. Smec Aleš		SCHVÁLIL: 	DATUM: Únor 2021	 Infotel TELEKOMUNIKAČNÍ SLUŽBY	Infotel, spol. s r.o., Novoláňská 18, 628 00 Brno		
INVESTOR: Infos Leas, spol. s r.o., Barákova 5, 796 01, Prostějov			STUPEŇ PD: PD			ZMĚNA: —	ZAKÁZKOVÉ Č.: 2021-84-001
AKCE: OPTICKÉ VEDENÍ VĚŘEJNÉ TELEKOMUNIKAČNÍ SÍTĚ Optické trasy INFOS (2021) Letonice-přípoj						MĚŘÍTKO: 1:3000	VÝKRES Č.: 1-00
VÝKRES: Situace optické trasy v KM - klad listů							

