


Průloha č. 1 k o.j. KUB/00-3444/2018 mst

10-09-2018

Městský úřad Bučovice
odbor správních agend
(3)

Délka prac.místa do 50m,
průjezdni šířka min. 2,75m

8/2018		Trasig		Služby v oblasti dopravního značení	
Vypracoval:	Radek Soural				
Kreál:	Radek Soural				
C. zakázky :	292/18	Číslo výkresu:		1	
Zakázka:	Přechodné dopravní značení				
LETONICE					

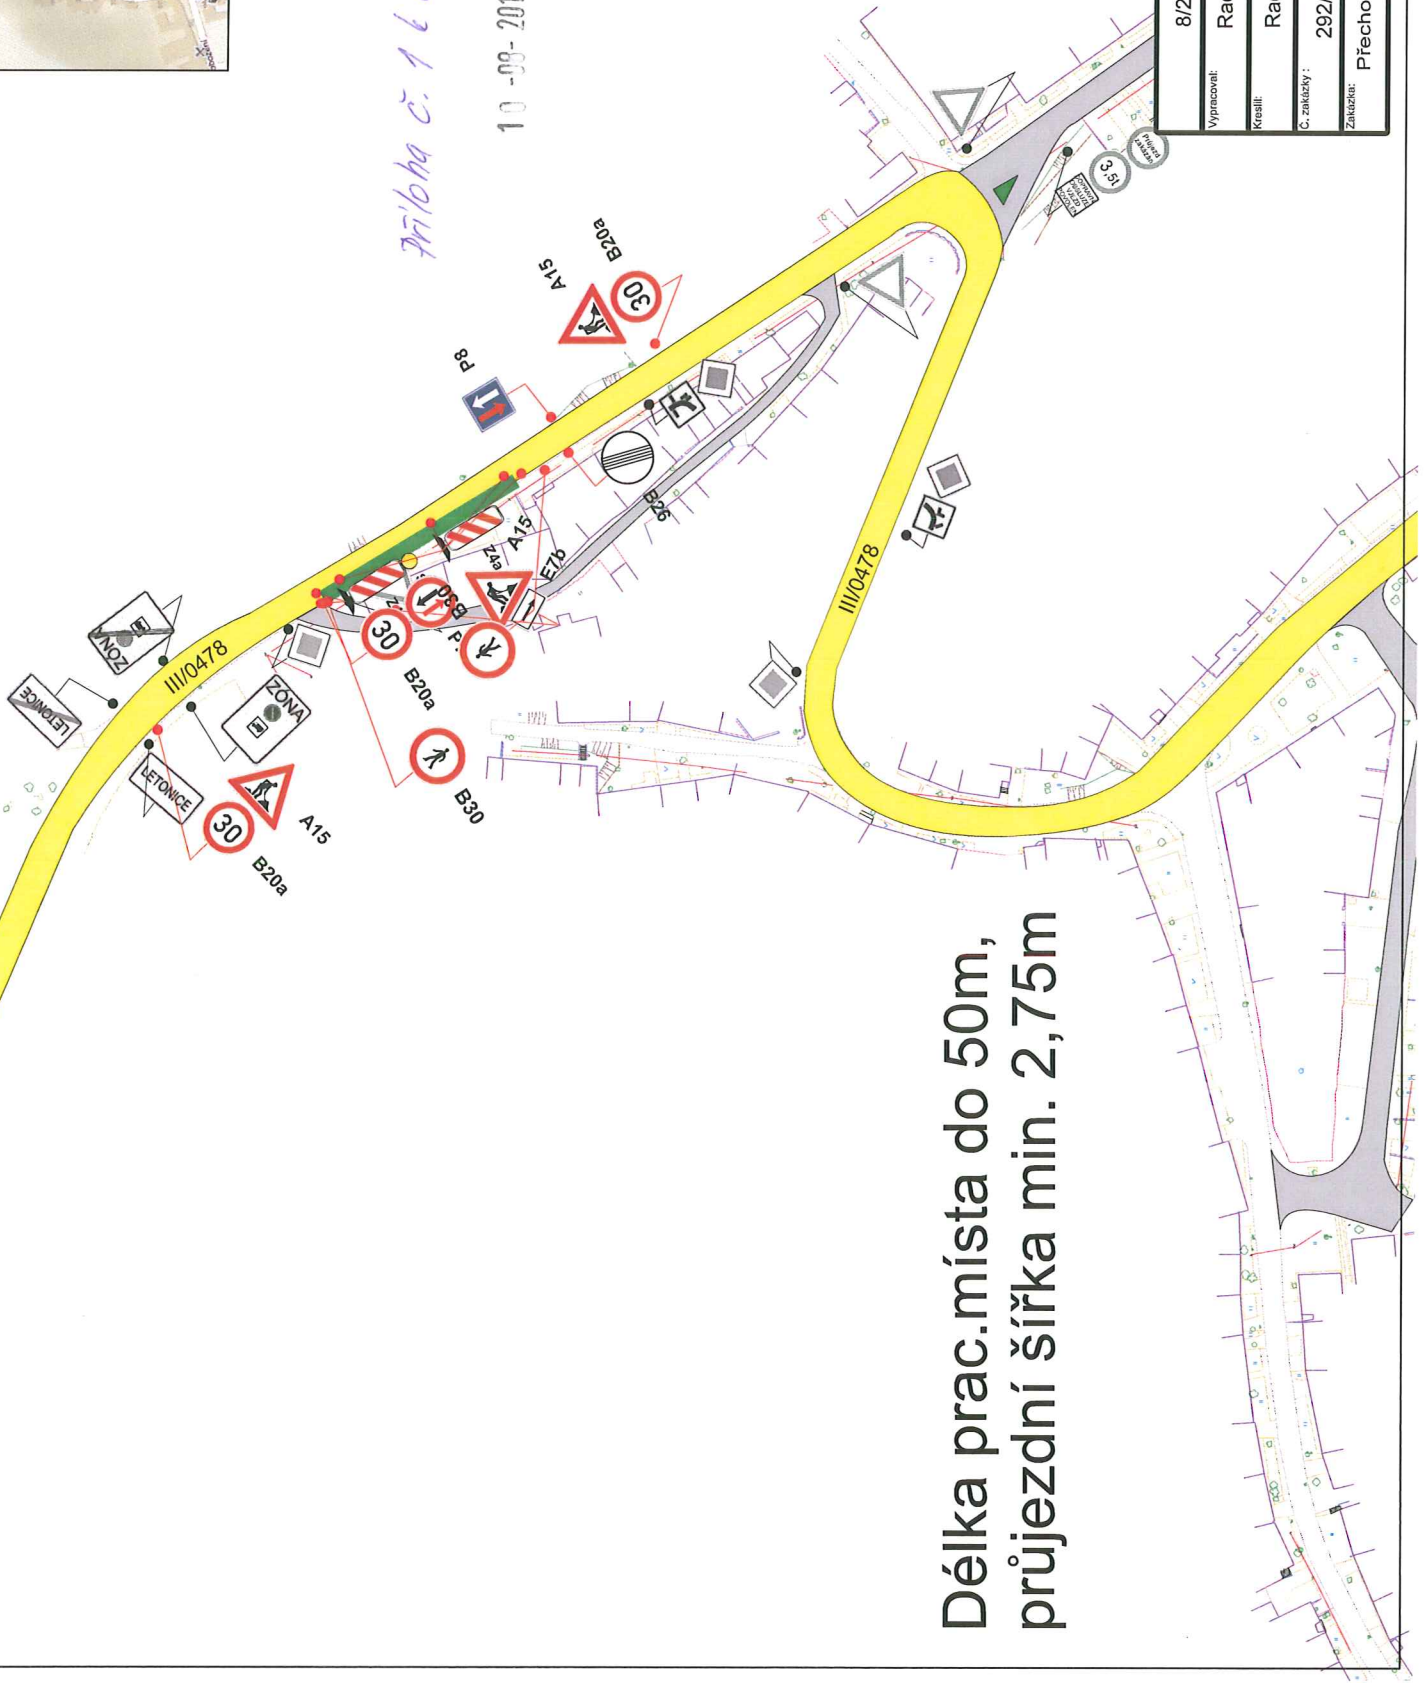

8/2018		LETONICE	
Vypracoval:	Radek Soural		
Kreslil:	Radek Soural		
Č. zakázky :	292/18	Číslo výkresu:	2
Zakázka:	Přechodné dopravní značení		

Trasig
s.r.o.
Stavby v oblasti dopravních značek

LETONICE


Přechodné dopravní značení

Délka prac.místa do 50m,
průjezdni šířka min. 2,75m

Průběh č. 2 L.č.j. K03/0D-34 44/208 m

10-08-2018

Městský úřad Bučovice
odbor správních agend
(3)

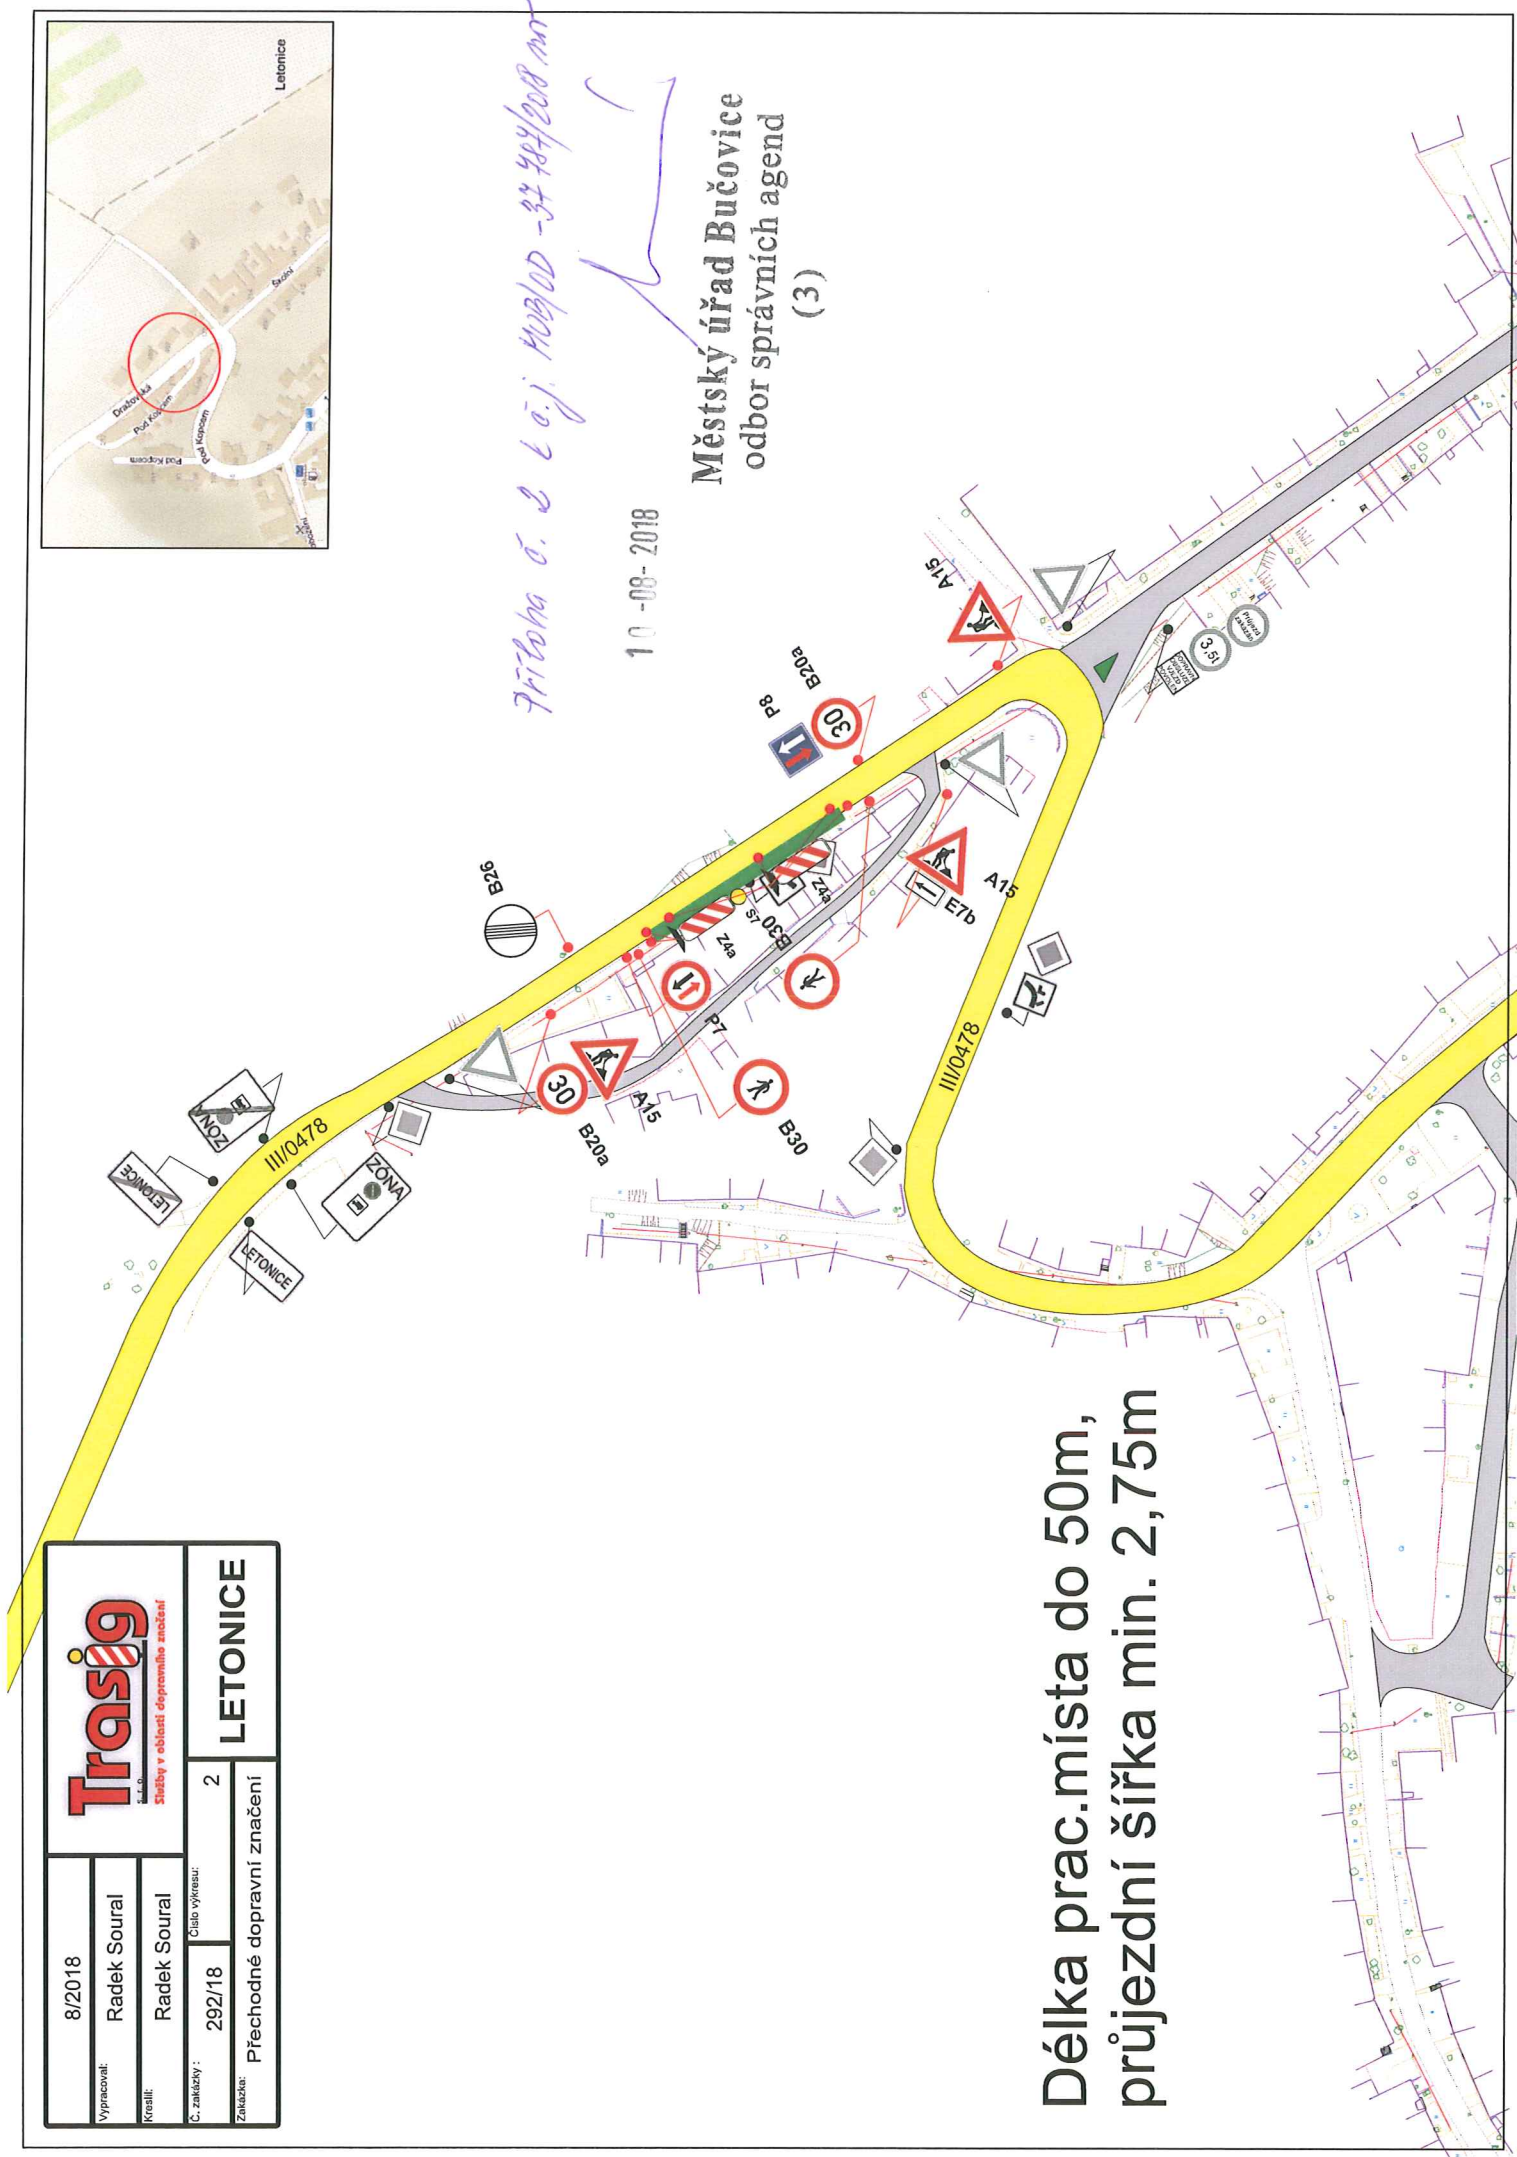

8/2018		LETONICE	
Vypracoval:	Radek Soural		
Kreslil:	Radek Soural		
C. zakázky :	292/18	3	
Zakázka:	Přechodné dopravní značení		



Příloha č. 3 k č.j. MUB/00-37494/2018 m.s.

10-08-2018

Městský úřad Bučovice
odbor správních agend
(3)

Délka prac.místa do 50m,
průjezdni šířka min. 2,75m. V případě
nutnosti bude semaforová sada
použita na celou stavbu.

