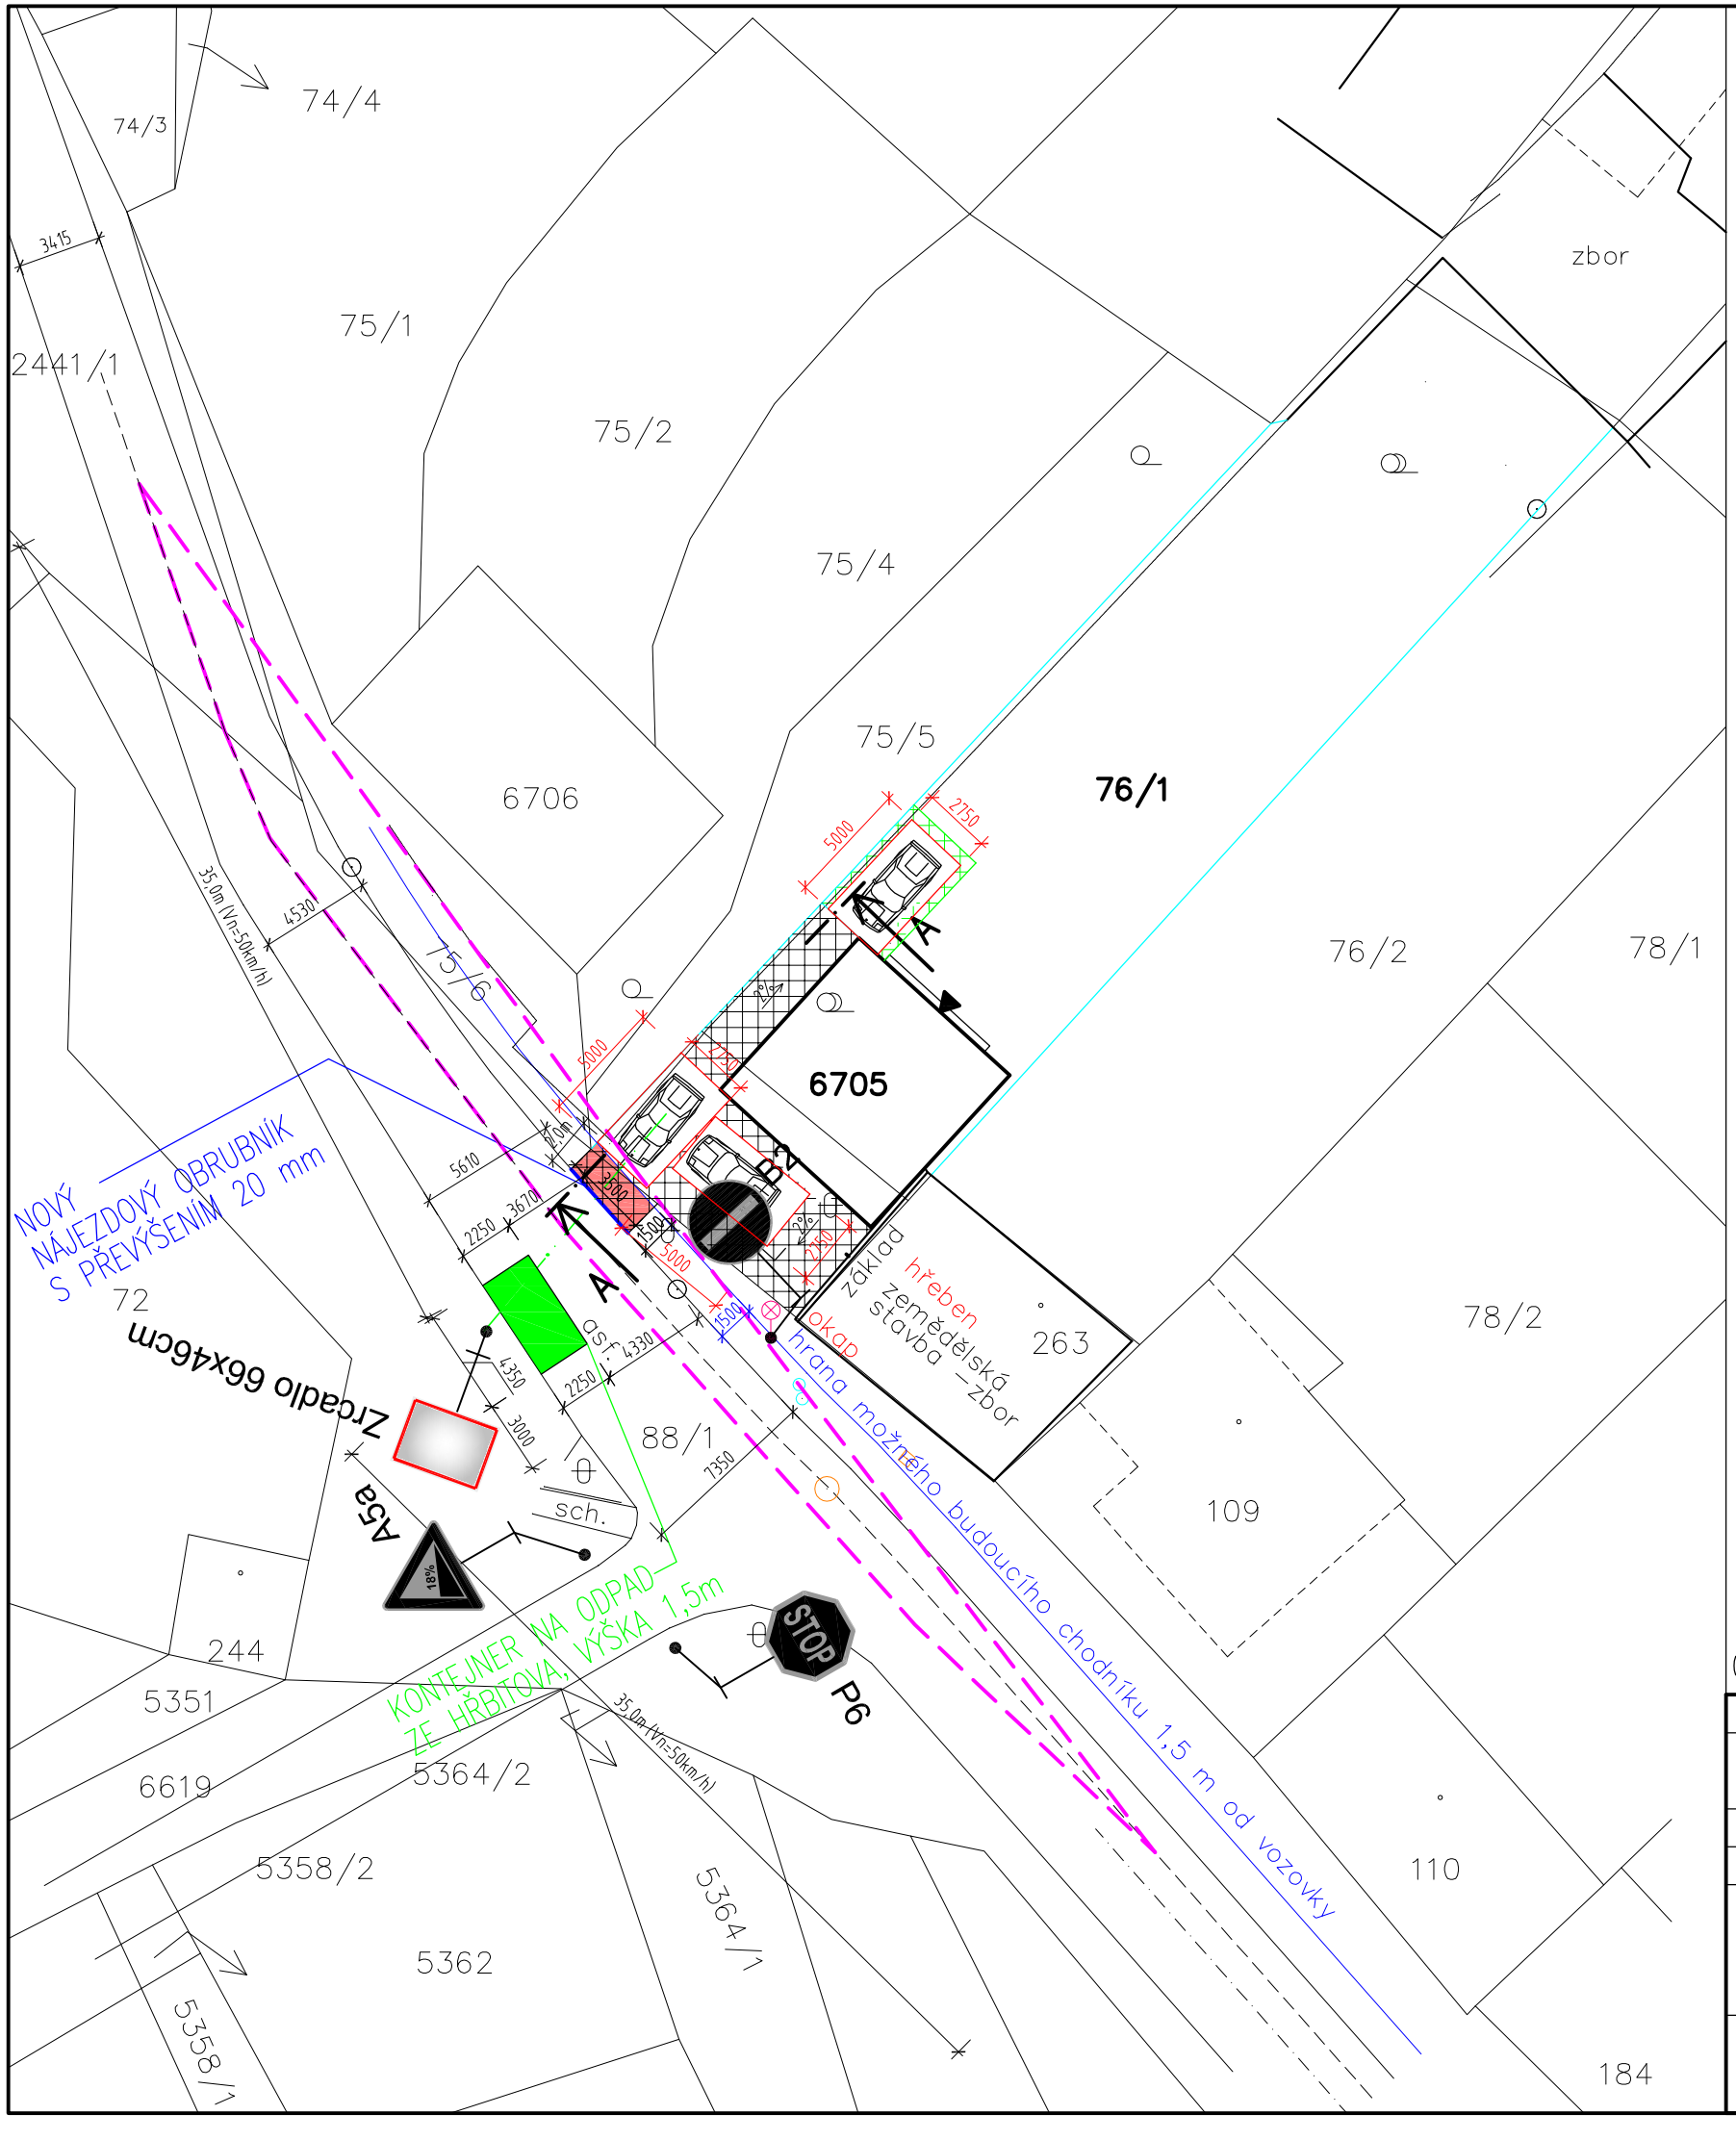

POZNÁMKY:

- V ROZHLEDOVÉM TROJÚHELNÍKU SE NENACHÁZÍ ŽÁDNÝ NEDOVOLENÝ OBJEKT . (SLOUP VĚTŠÍHO RPŮMĚRU NEŽ 150 mm ATD.) VZROSTLÁ ZELEŇ, KTERÁ SE NACHÁZÍ V PLOŠE ROZHLEDOVÝCH TROJÚHELNÍKŮ BUDE ODSTRANĚNA.
- ROZHLED NA SEVEROZÁPADNÍ STRANU DO JEDNOSMĚRNÉ SILNICE ZAJISTÍ DOPRAVNÍ ZRCADLO 66 x 46 cm, KTERÉ BUDE NATOČENÉ DO PŘÍJEZDU Z TÉTO JEDNOSMĚRNÉ SILNICE
- NOVÉ DOPRAVNÍ ZNAČKY SE NEBUDOU ZŘIZOVAT
- PŘÍJEZDOVÁ KOMUNIKACE BUDE VYSPÁDOVÁNA VE SMĚRU K ZELENÉMU PÁSU (SPÁD 2%)
- CELKOVÁ UŽITNÁ PLOCHA DOMU = 109,63 m2, 1 BYT SE 4 OBYVATELI
- N = Oo*ka + Po*ka*kp = 2*1 + 1*1*1 = 3
- NUTNO ZŘÍDIT 3X PARKOVACÍ STÁNÍ = NAVRŽENO 3X PARKOVACÍ STÁNÍ NA ZPEVNĚNÉ PLOŠE
- V1 NA SEVEROZÁPADNÍ STRANĚ = 50 km/h = DZ1 = 35 m
- V2 NA JIHOVÝCHODNÍ STRANĚ = 50 km/h = DZ1 = 35 m
- ZPEVNĚNÉ PLOCHY BUDOU VYSPÁDOVANÉ 2% DO ZELENÉHO PÁSU

LEGENDA:

- NOVÉ OPLOCENÍ Z PLETIVA DO CELKOVÉ VÝŠKY max. 2,0 m.
- HRANA MOŽNÉHO BUDOUCÍHO CHODNÍKU 1,5 m OD VOZOVKY
- NOVÉ ZPEVNĚNÉ PLOCHY ZE ZÁMKOVÉ DLAŽBY
- NOVÉ ZPEVNĚNÉ PLOCHY ZE ZÁMKOVÉ DLAŽBY – SJEZD O ROZMĚRECH 3,5x1,5 m
- NOVÉ ZPEVNĚNÉ PLOCHY Z PLASTOVÝCH ZATRAVŇOVACÍCH DLAŽDIC
- KONTEJNER NA ODPAD ZE HŘBITOVA ZABÍRAJÍCÍ PŮDORYSNOU PLOCHU 2,25 x 4,35 m VÝŠKA KONTEJNETU = 1,5 m, PRŮJEZDNÁ ŠÍŘKA KOMUNIKACE V NEJUŽŠÍM MÍSTĚ JE 3,67 m, JE TEDY DODRŽENA MINIMÁLNÍ PRŮJEZDNÁ ŠÍŘKA 3,0 m

S

0,000 = 270,30 BpV

TENTO VÝKRES JE DUŠEVNÍM VLASTNICTVÍM FIRMY STEB.CZ, NESMÍ BÝT KOPÍROVÁN A POSKYTNUT TŘETÍM OSOBÁM BEZ SOUHLASU FIRMY STEB.CZ

VYPRACOVAL: Ing. Jerzy Stebel
AUTORIZOVANÁ OSOBA A ZODPOVĚDNÝ PROJEKTANT: Ing. Jana Otmar
Steb.cz
web: www.steb.cz, email: info@steb.cz, tel: 776 101 340

PARÉ

OBJEDNATEL:	Martin Jelínek, Dobřínsko 141, 672 01
MÍSTO STAVBY:	p.č. 6705, 76/1, k.ú. Letonice (680 699)
NÁZEV AKCE:	Novostavba RD na p.č. 6705 v Letonicích
ČÁST:	SO 01
NÁZEV VÝKRESU:	SITUACE - ROZHLEDOVÝ TROJÚHELNÍK

DATUM:	05/2020
MĚŘÍTKO:	1:300
FORMÁT:	2xA4
ČÍSLO ZAKÁZKY:	HD1239
REVIZE:	2
SPECIFIKACE:	DUS+DOS
ČÍSLO VÝKRESU:	D.2.4.1