



VZOROVÝ LIST PRACOVNÍHO MÍSTA DO 50m MIMO OBEC

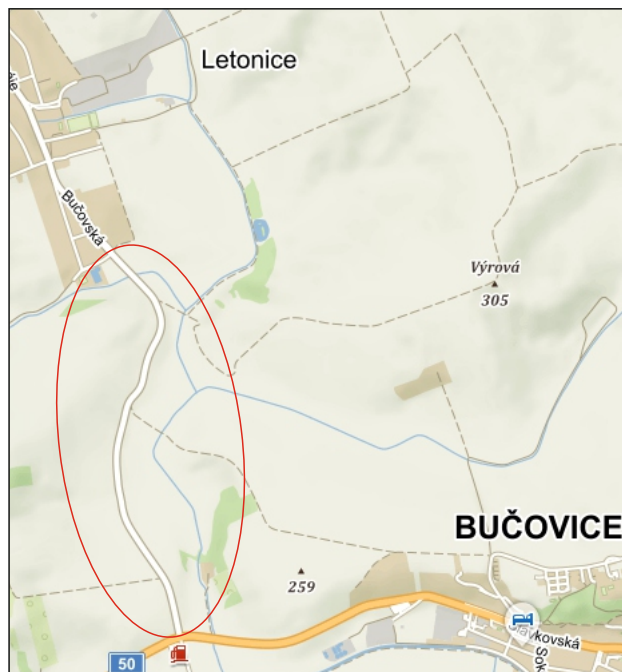

KRPB - 186109-2 / ČJ-2020-061206

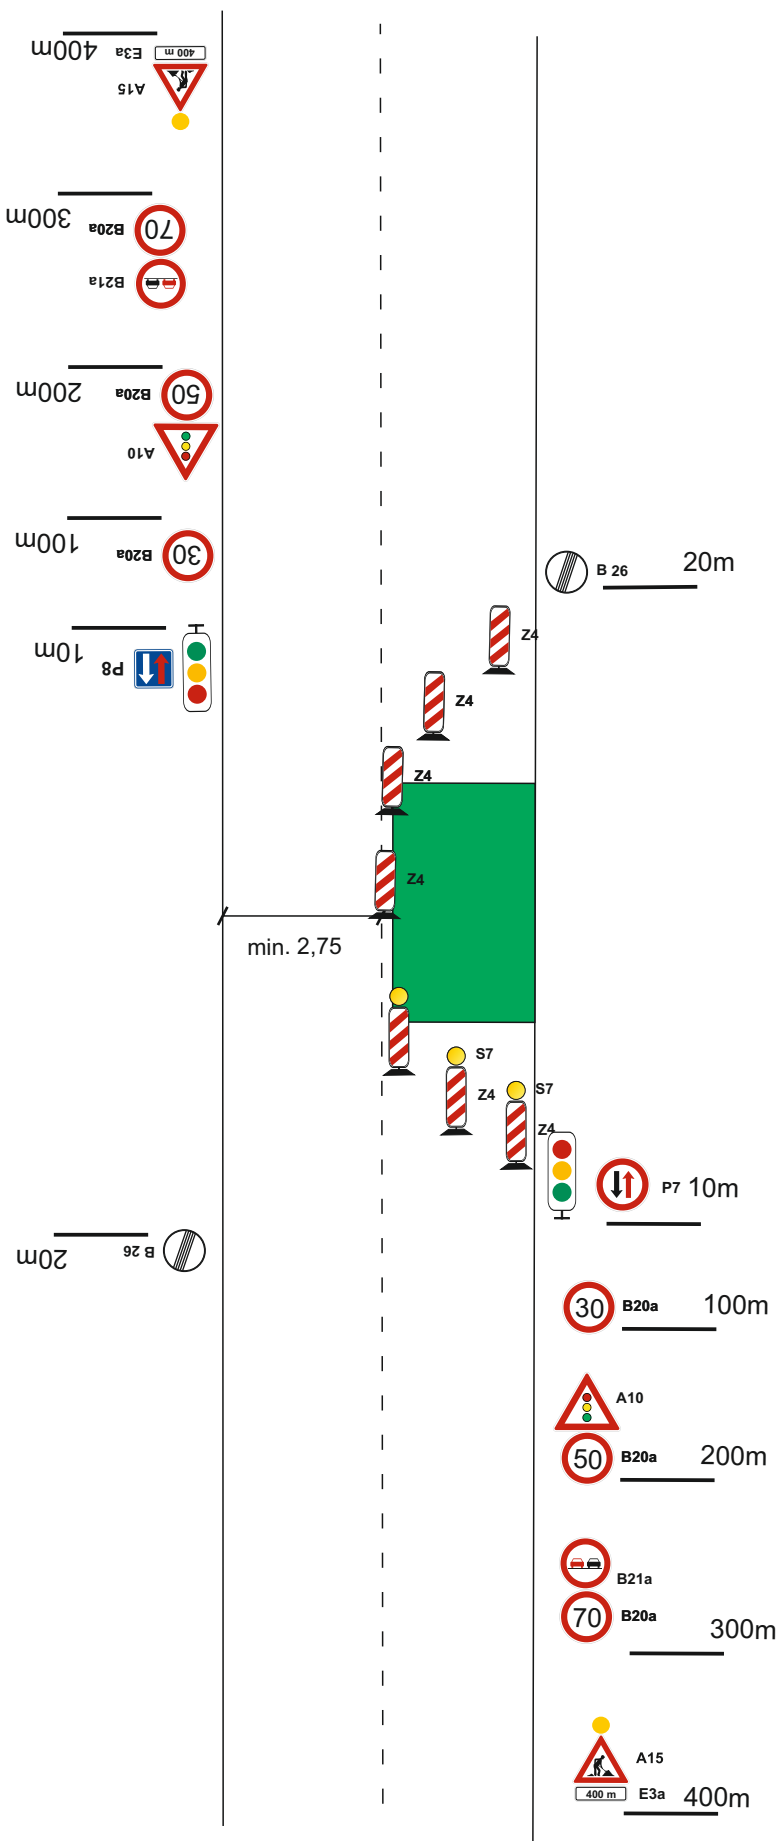

9/2020		 Služby v oblasti dopravního značení
Vypracoval:	Souralová Jana	
Kreslil:	Souralová Jana	
Č. zakázky :	422/20	Číslo výkresu: vzor.list
Zakázka:	Rekonstrukce povrchu vozovky v Letonicích	
		LETONICE