


Odsouhlaseno Policií ČR DI, č.j. KRPB-188377-5/ČJ-2017-061206-POK
dne 30.srpna 2017

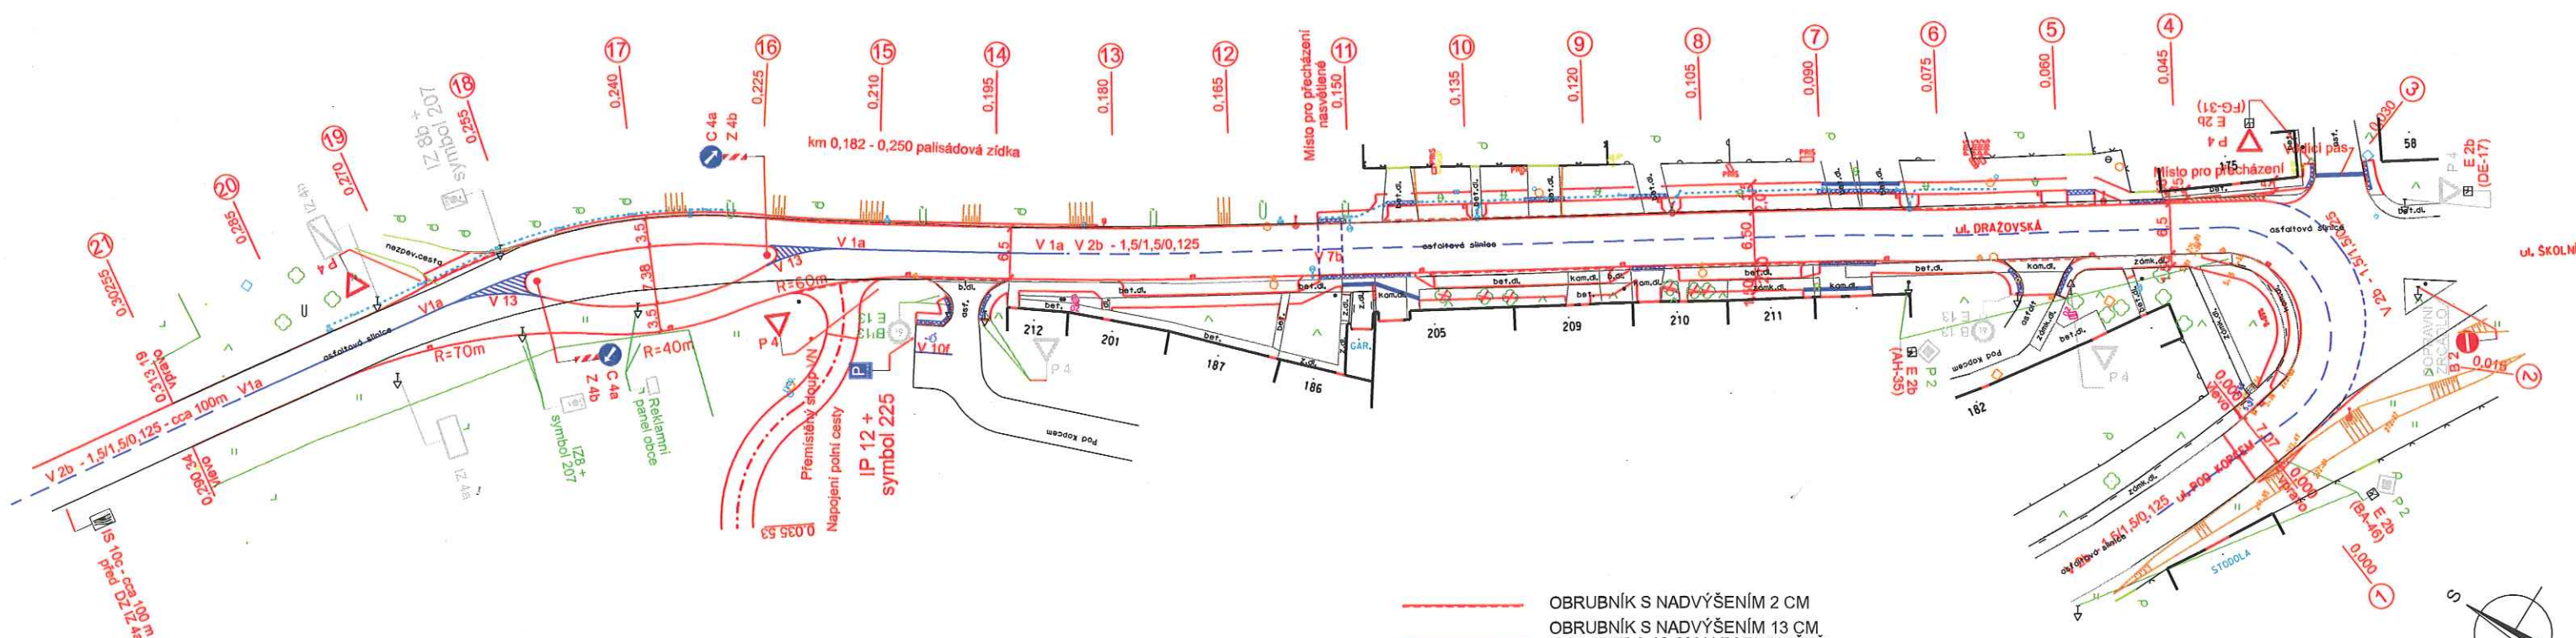

PRÍLOHA K Č.J. MUB/OD-49299/2017 mtr

Městský úřad Bučovice
odbor dopravy

14-12-2017

(5)

▲ P4 NOVÁ DZ
 ▼ P4 PŘEMÍSTĚNÁ DZ
 ▼ P4 PONECHANÁ DZ

Inženýrské sítě kvůli přehlednosti nejsou zakresleny.

- OBRUBNÍK S NADVÝŠENÍM 2 CM
- OBRUBNÍK S NADVÝŠENÍM 13 CM, U SILNICE A 10 CM U PARKOVIŠTĚ
- VOZOVKA
- DLAŽBA CHODNÍKŮ
- DLAŽBA VJEZDŮ
- DLAŽBA PARKOVIŠTĚ
- ZELENÉ PLOCHY
- DLAŽBA S RELIEFEM
- VODÍCÍ DRAŽKY

Před zahájením prací je třeba nechat vytýčit veškeré inženýrské sítě!!!

Akce:		SILNICE	
LETONICE - SILNICE III/0478 ULICE DRAŽOVSKÁ		Zakázka číslo: 519/2016	
Dokumentace pro stavební povolení s podrobnostmi pro provádění prací		Datum: 07/2017	
SO 101 SILNICE III/0478		HIP: Ing. Rambousek Zdeněk	
Investor: Správa a údržba silnic JMK, p.o.k., obec Letonice		Projektant: Ing. Rambousek Zdeněk	
VÝKRES DOPRAVNÍHO ZNAČENÍ		Měřítko: 1:500 Výkres č. C.1.11	