


Odsouhlaseno Policií ČR DI, č.j. KRPB-188377-5/ČJ-2017-061206-POK
dne 30.srpna 2017

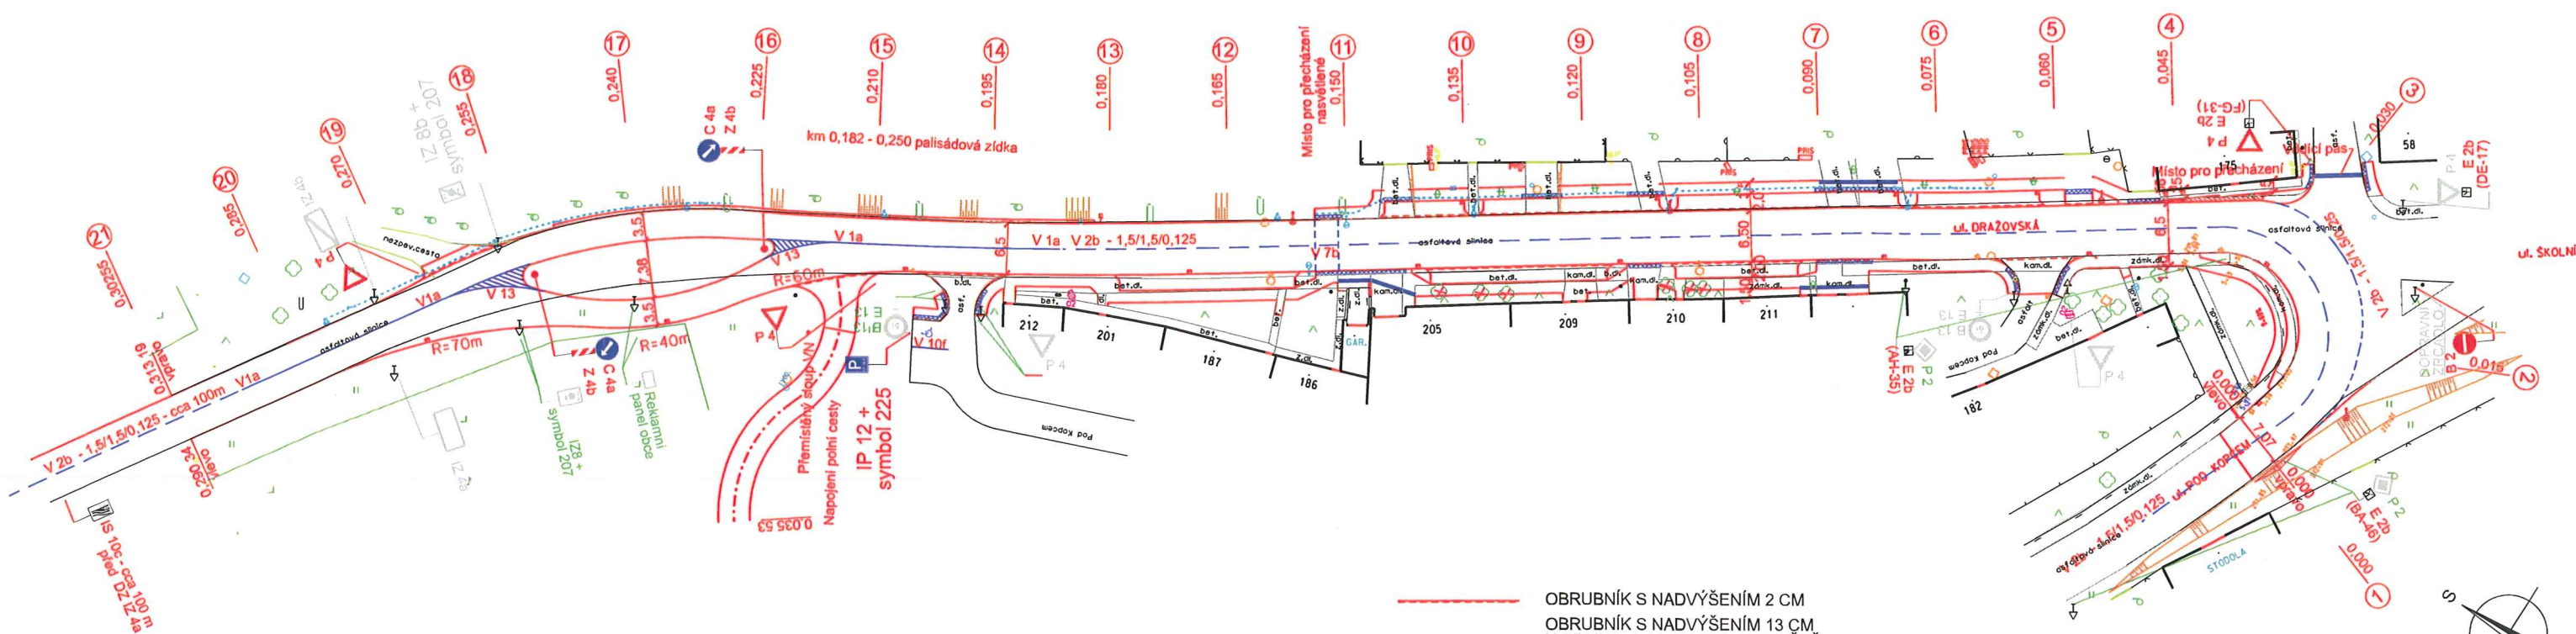

PRÍLOHA K Č. J. MUB/OD-4181/2018 MV

Městský úřad Bučovice
odbor dopravy
14-02-2018
(5)

Inženýrské sítě kvůli přehlednosti nejsou zakresleny.

- | | |
|---|---|
|  | OBRUBNÍK S NADVÝŠENÍM 2 CM |
|  | OBRUBNÍK S NADVÝŠENÍM 13 CM
U SILNICE A 10 CM U PARKOVIŠTĚ |
|  | VOZOVKA |
|  | DLAŽBA CHODNÍKŮ |
|  | DLAŽBA VJEZDŮ |
|  | DLAŽBA PARKOVIŠŤ |
|  | ZELENÉ PLOCHY |
|  | DLAŽBA S RELIEFEM |
|  | VODÍCÍ DRÁŽKY |

Před zahájením prací je třeba nechat vytýčit veškeré inženýrské sítě!!!

Akce: LETONICE - SILNICE III/0478 ULICE DRAŽOVSKÁ Dokumentace pro stavební povolení s podrobnostmi pro provádění prací	
SO 101 SILNICE III/0478	Zakázka číslo: 519/2018 Datum: 07/2018 HiP: Ing. Rambousek Zdeněk
Investor: Správa a údržba silnic JMK, p.o.k., obec Letonice	Projektant: Ing. Rambousek Zdeněk
VÝKRES DOPRAVNÍHO ZNAČENÍ	Měřítko: 1:500 Výkres č. C.1.11