




PRÍLOHA K ČJ. MUB/OD-45445/2018

10 -10- 2018

Městský úřad Bučovice
odbor správních agend
(3)

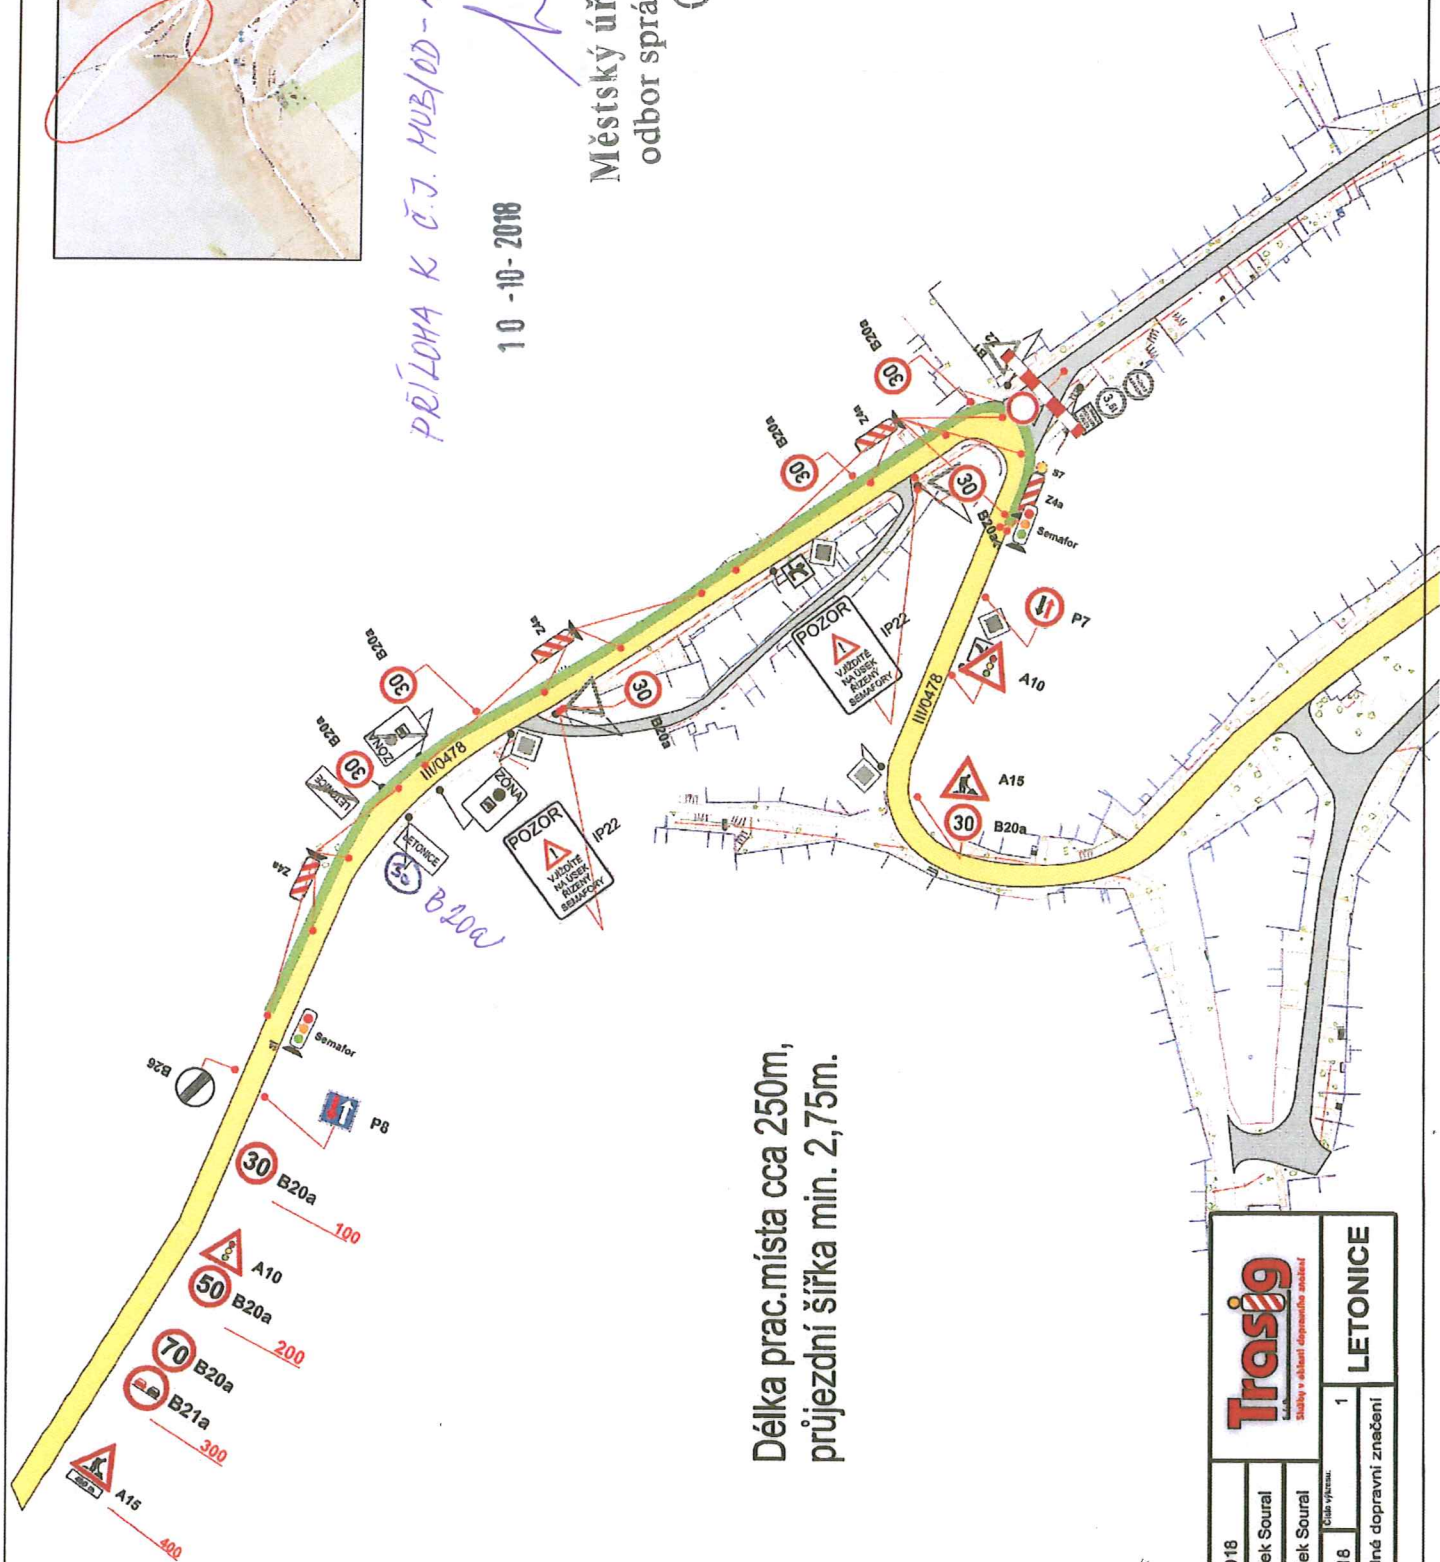

Délka prac.místa cca 250m,
průjezdni šířka min. 2,75m.

9/2018		Trasig Stavby v oblasti dopravního znečištění		LETONICE	
Význam:		Radek Soral		1	
Vlast:		Radek Soral		Přechodné dopravní značení	
Č. záznamu:		348/18		1	
Stavba:		Stavba v oblasti dopravního znečištění		1	