


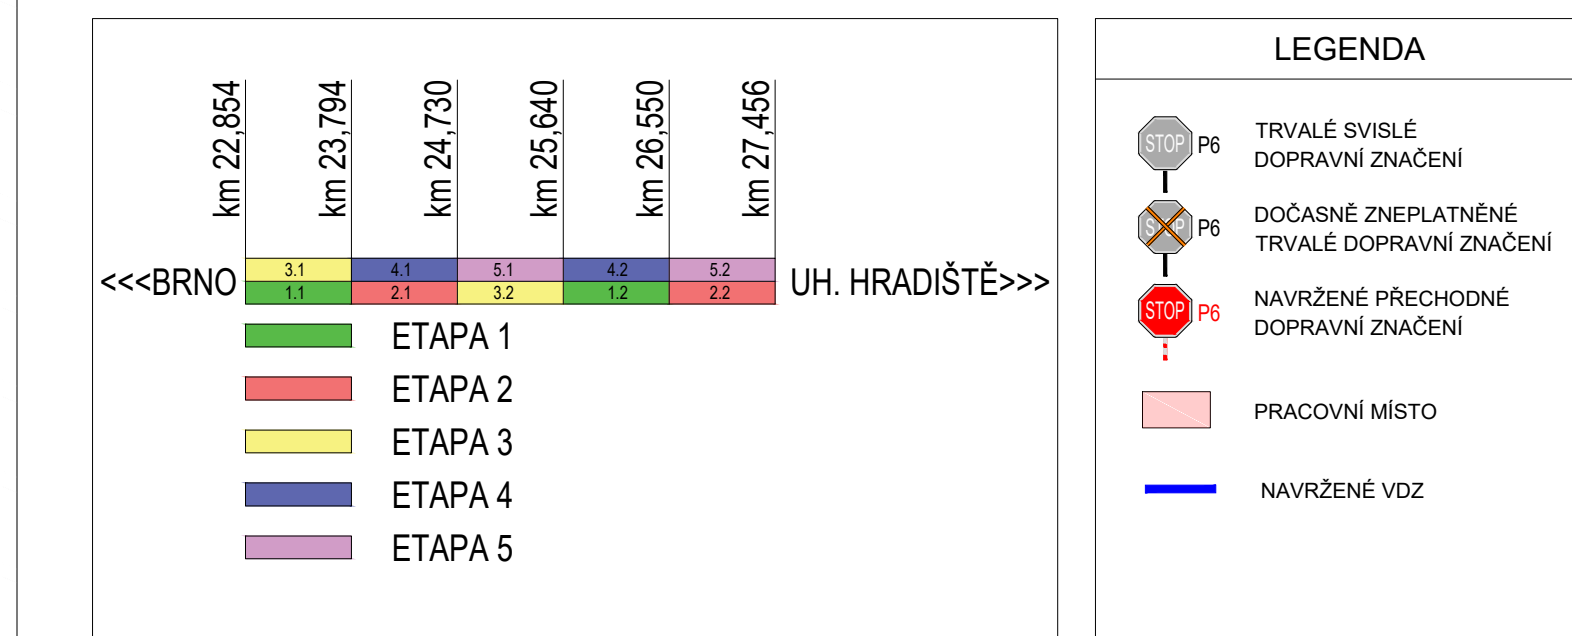

OBJÍŽDNÁ TRASA PRO OSOBNÍ
AUTOMOBILY JE ŘEŠENA VE
VÝKRESU ČÍSLO PŘÍLOHY 6.1 A 6.2.
OSTATNÍ DOPRAVA MIMO
DOPRAVNÍ OBSLUHU BUDE
VEDENA DOTČENÝM ÚSEKEM.
DOPRAVA BUDE ZASTAVOVÁNA
OPRAVNĚNÝMI OSOBAMI PŘI
PROVÁDĚNÍ STAVEBNÍCH PRACÍ.
PŘÍPADNĚ PŘI VZNIKU KONGESTI V
PŘEDMĚTNÉM ÚSEKU.
NA DALŠNÍ D1 BUDE NA ZPI
VYOBRAZENA INFORMACE O
PŘÍJÍMACÍM OMEZENÍM
V CELEM ÚSEKU NA SILNICI I/50
MEZI KŘÍŽOVNICEMI A
BUČOVICEMI JE SNIŽENA
RYCHLOST NA 50 KM/H D B20a A
ZAKÁZANO PŘEDJÍŽDÍ D B21a

	PLATNOST DOKUMENTACE	



Průběh dopravního znečištění bude v závislosti velikosti a v reflexním provedení § 1.
K návrhu dopravního znečištění bylo využito: TP 65 Zásady pro dopravní značení na pozemních komunikacích, TP 66 Zásady pro značování provozních míst na pozemních kom.

VYPRACOVÁVATEL:		Roman Stehlik			
KONTROLOVATEL:		Bc. Lukáš Vonderka, MBA			
NÁZEV STAVBY:				ČÍSLO ZAKÁZKY:	144/2022
I/50 KŘIŽANOVICE - BUČOVICE				FORMÁT:	10 x A4
				ÚČEL:	RDS
OBŠAŤ:	DOPRAVNÉ - INŽENÝRSKÁ OPATŘENÍ ETAPA 4			ČÍSLO PŘÍLOHY:	4.1
				DATUM:	05/2022
 ZLIN MARK ZLINMARK DZ s.r.o. Hradecká 191/1024 627 00 Brno IČO: 142970661 Mail: zlinmark@zlinmark.cz www.zlinmark.cz					

