

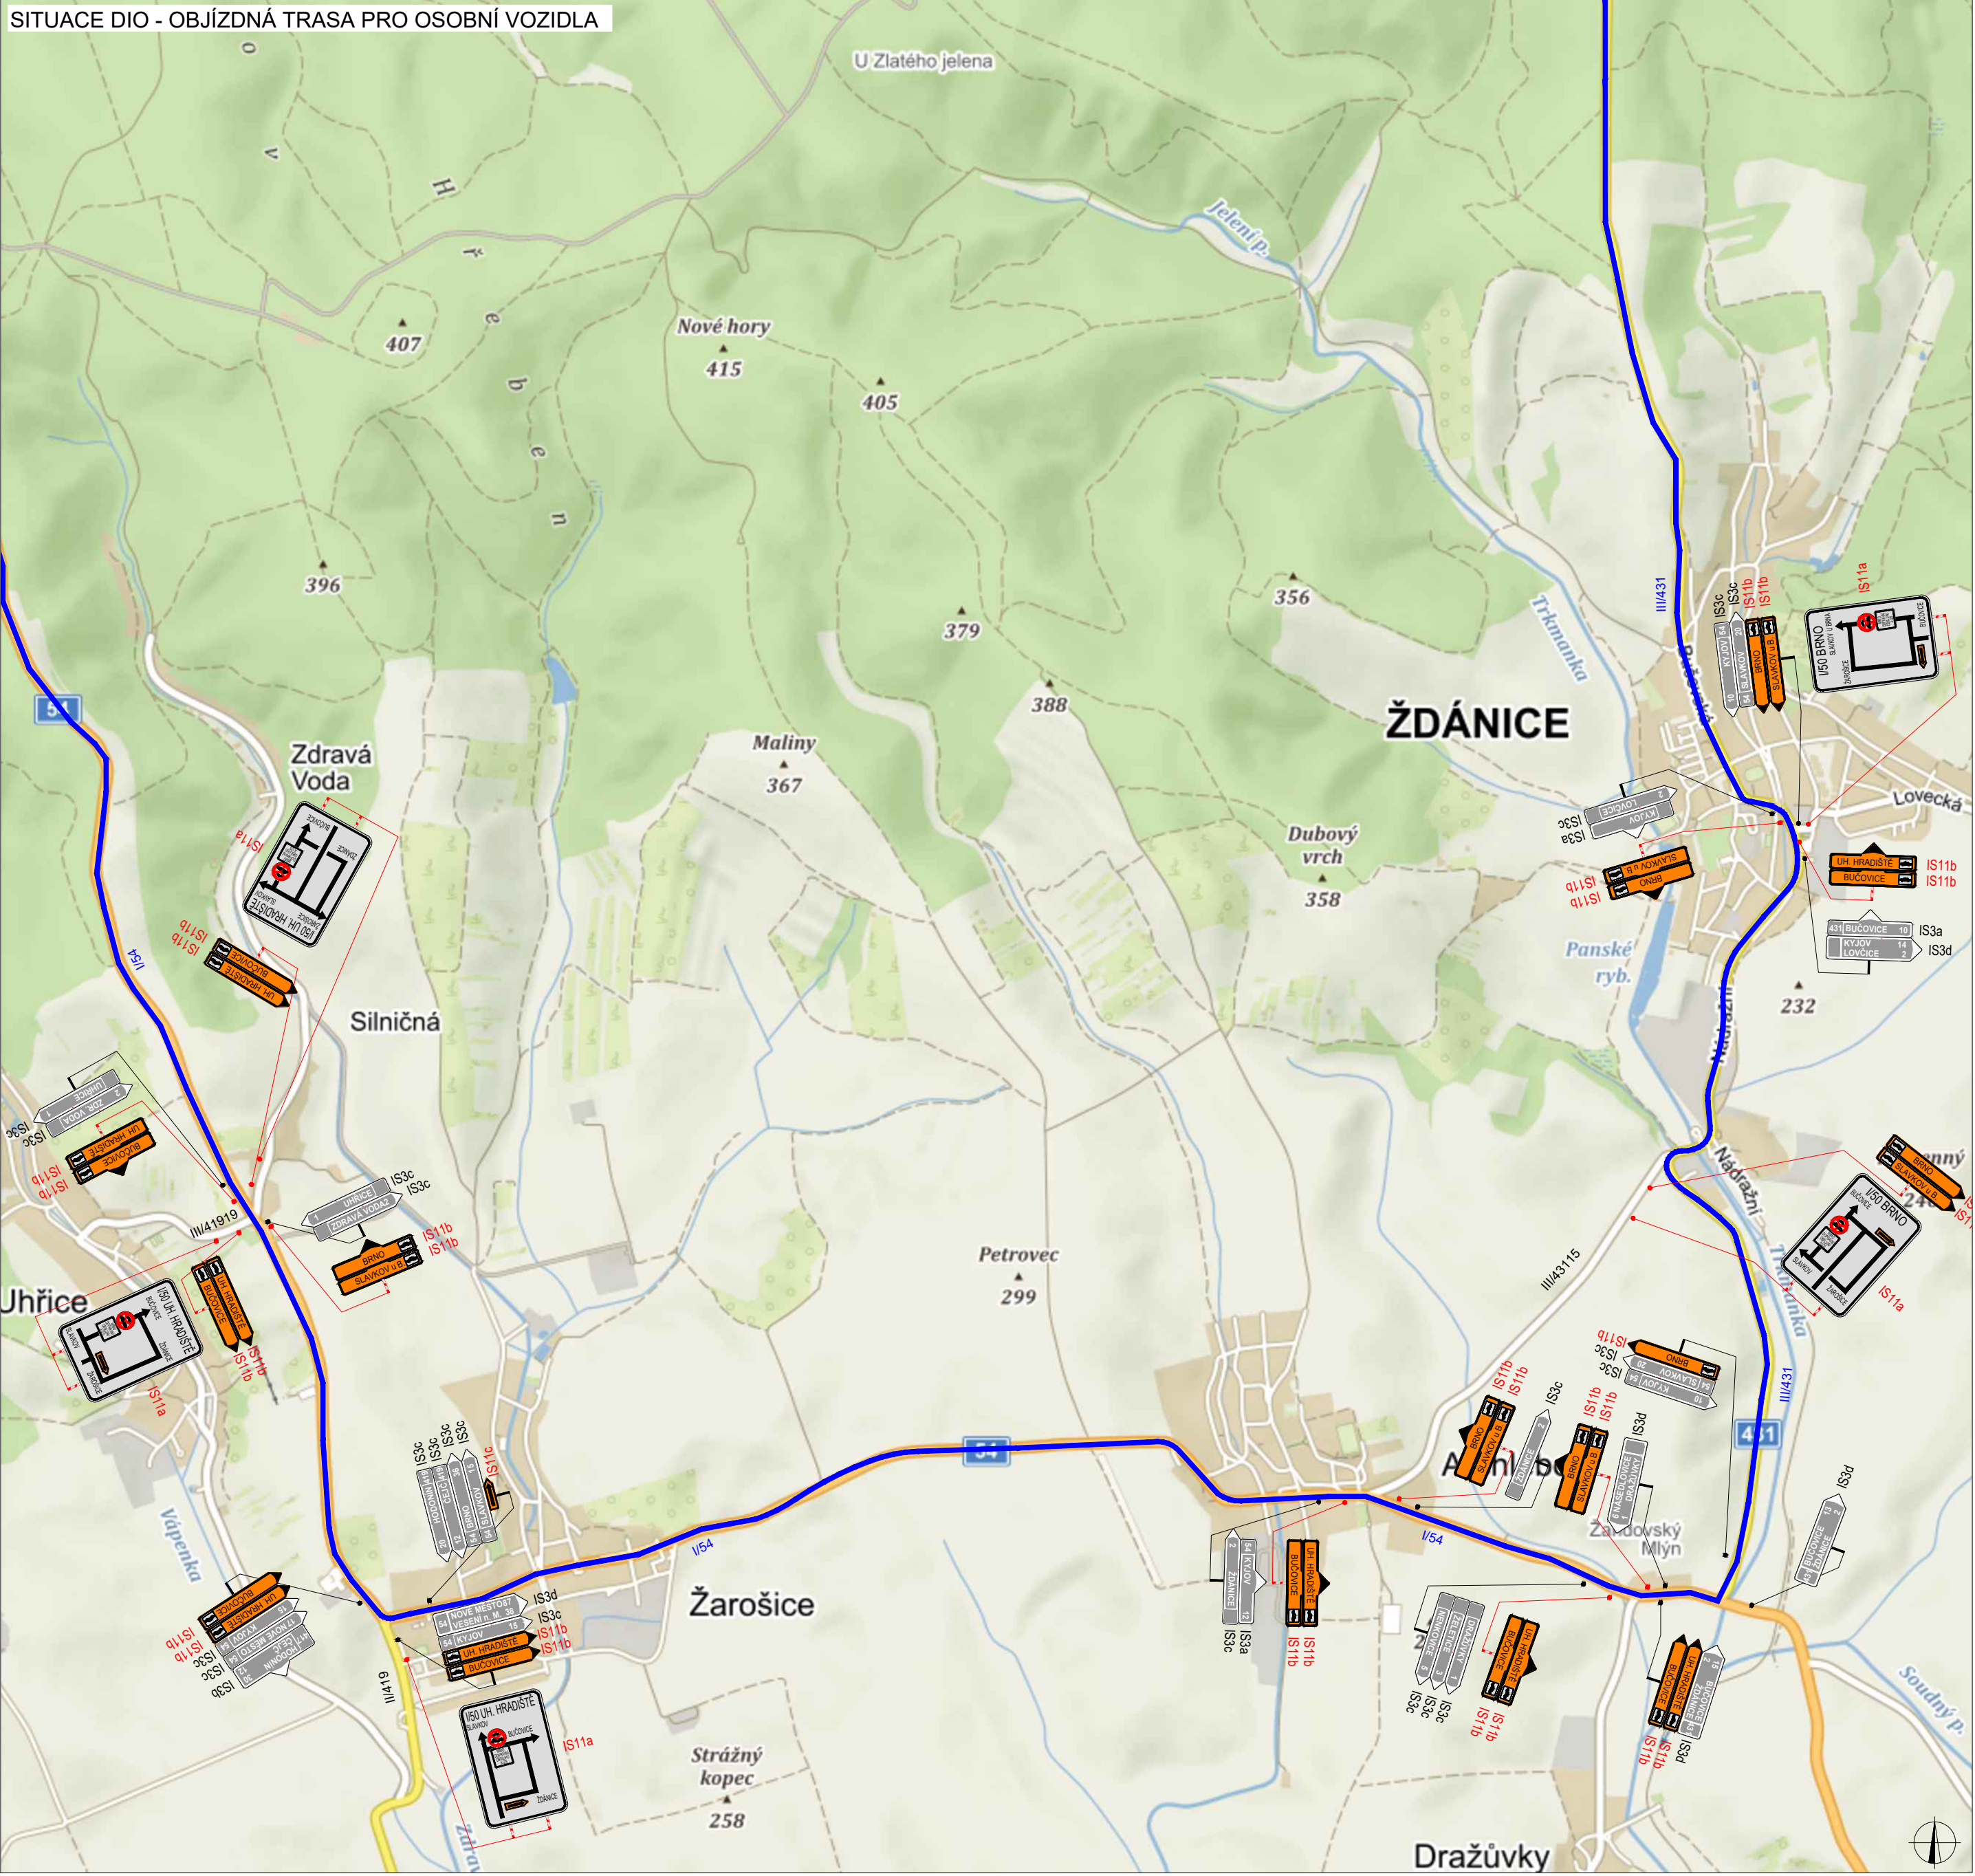
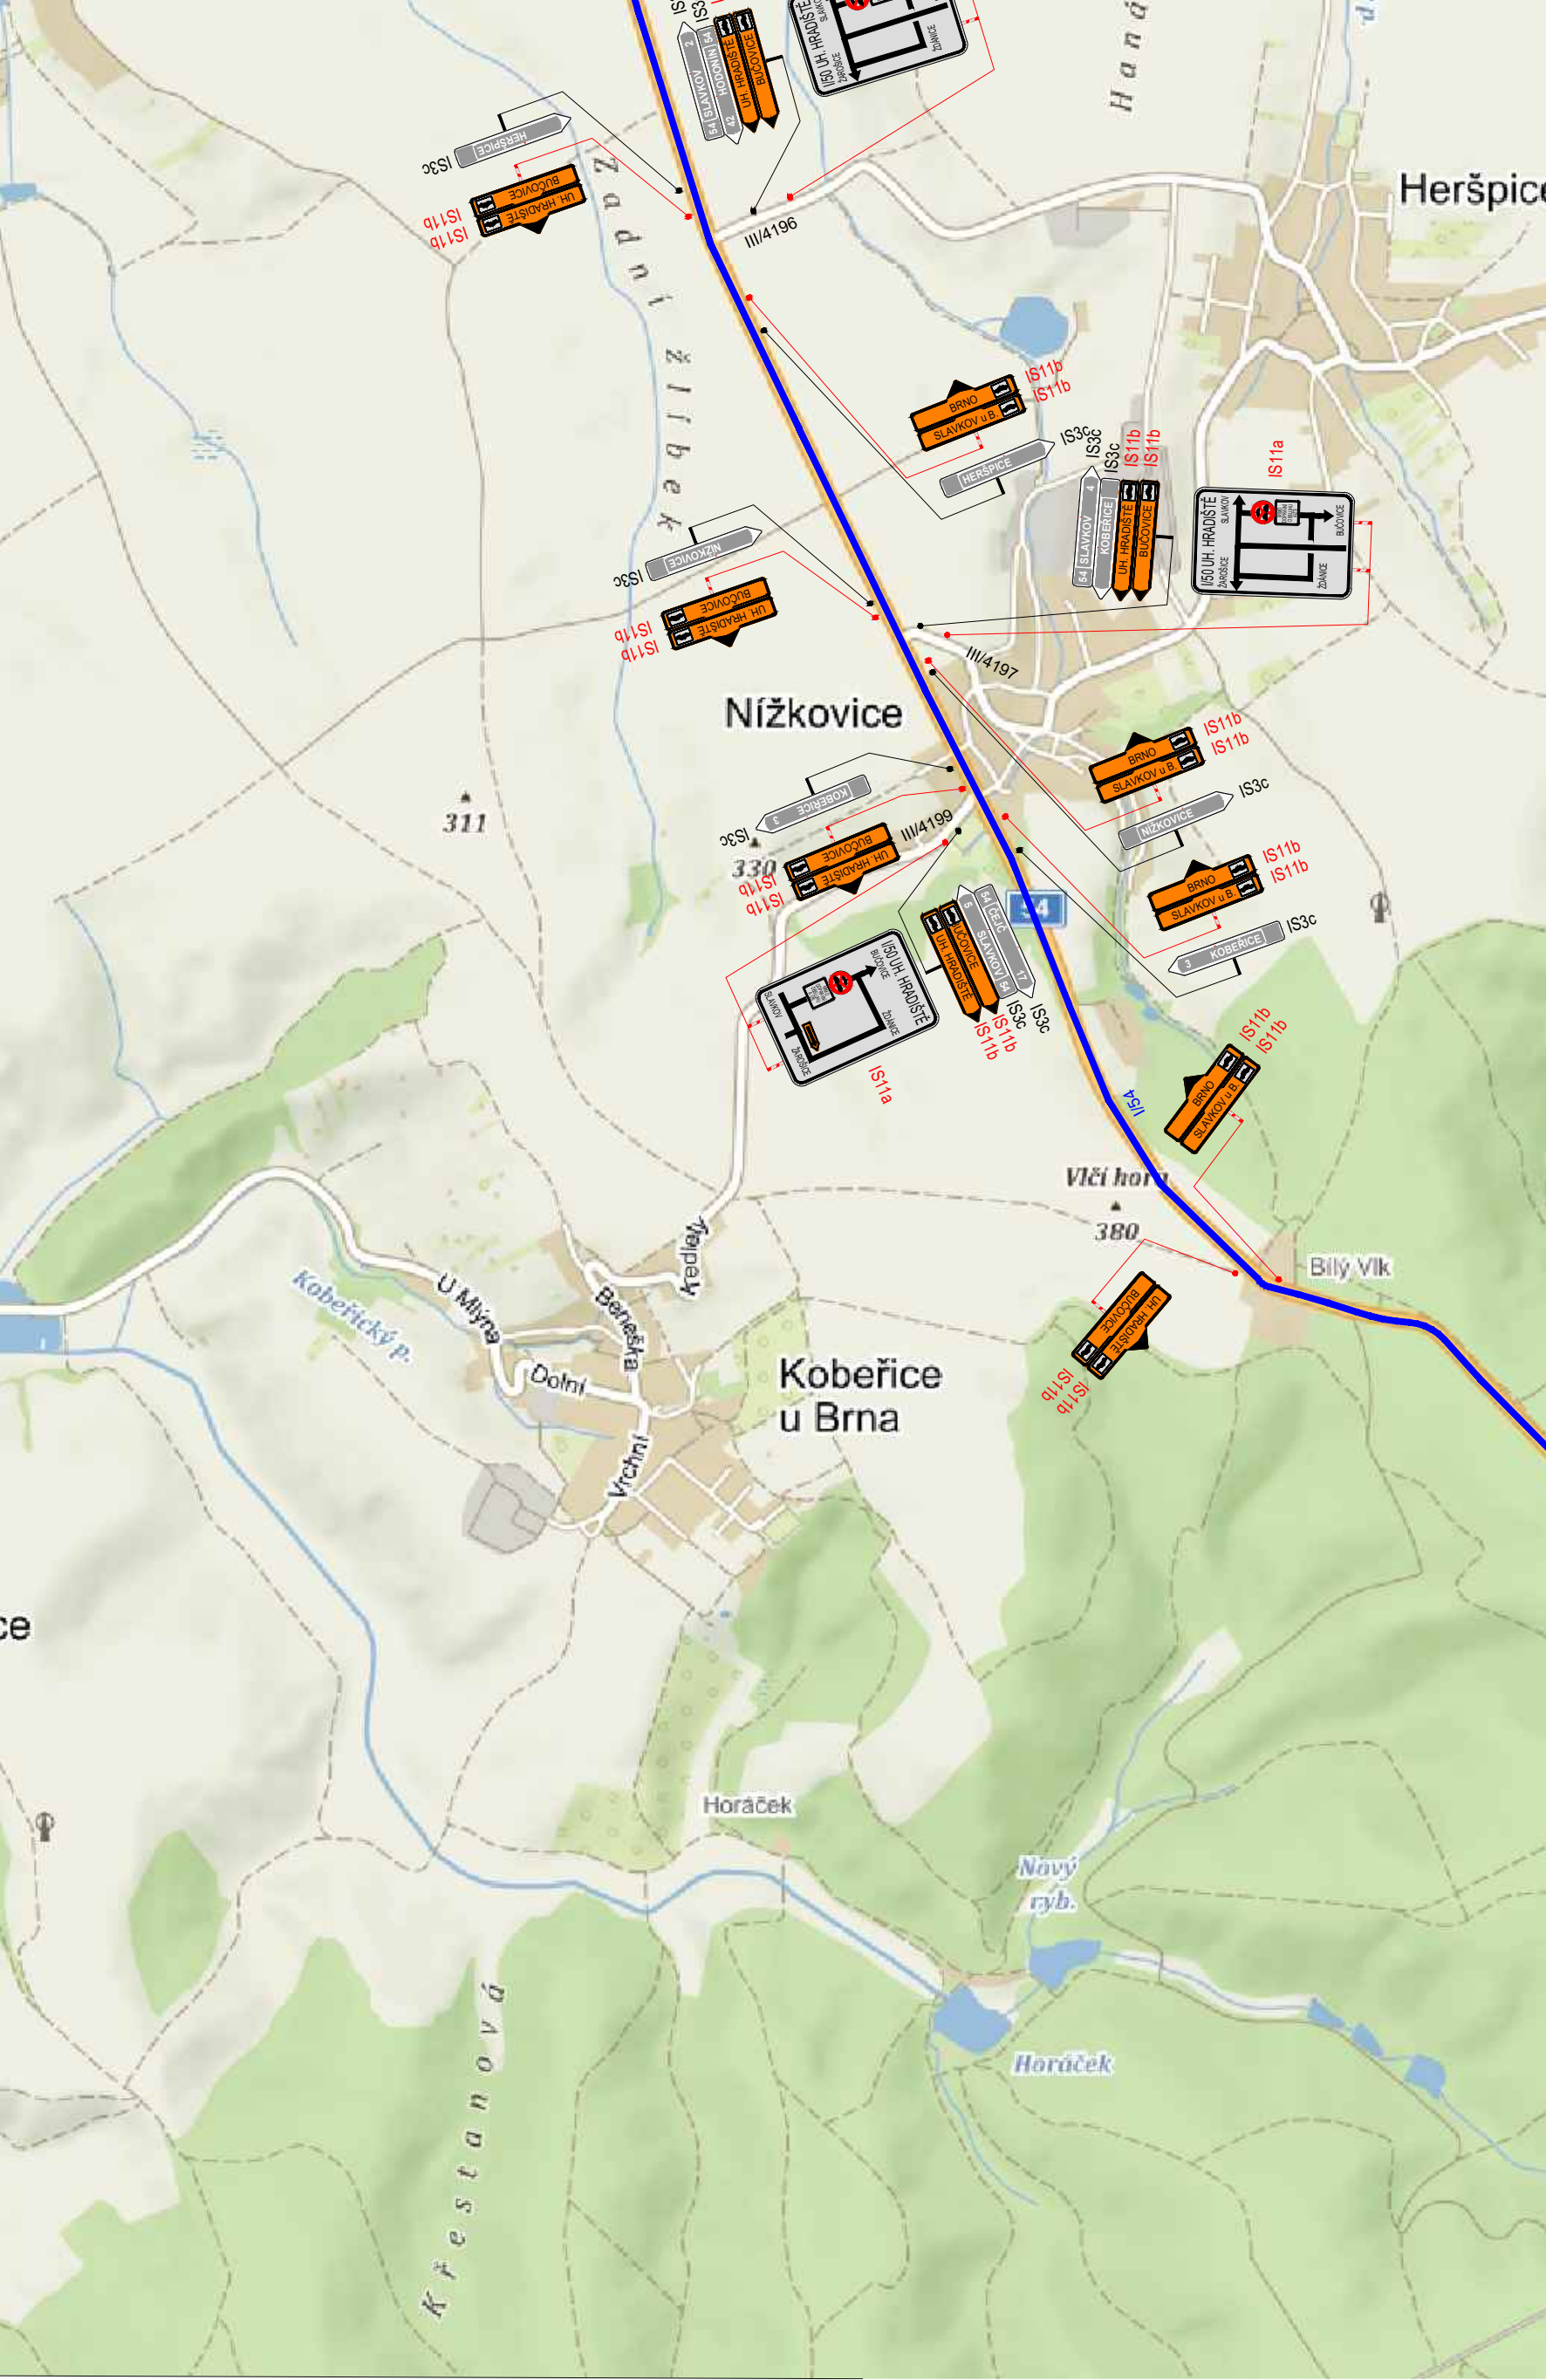



SITUACE DIO - OBJÍZDNÁ TRASA PRO OSOBNÍ VOZIDLA

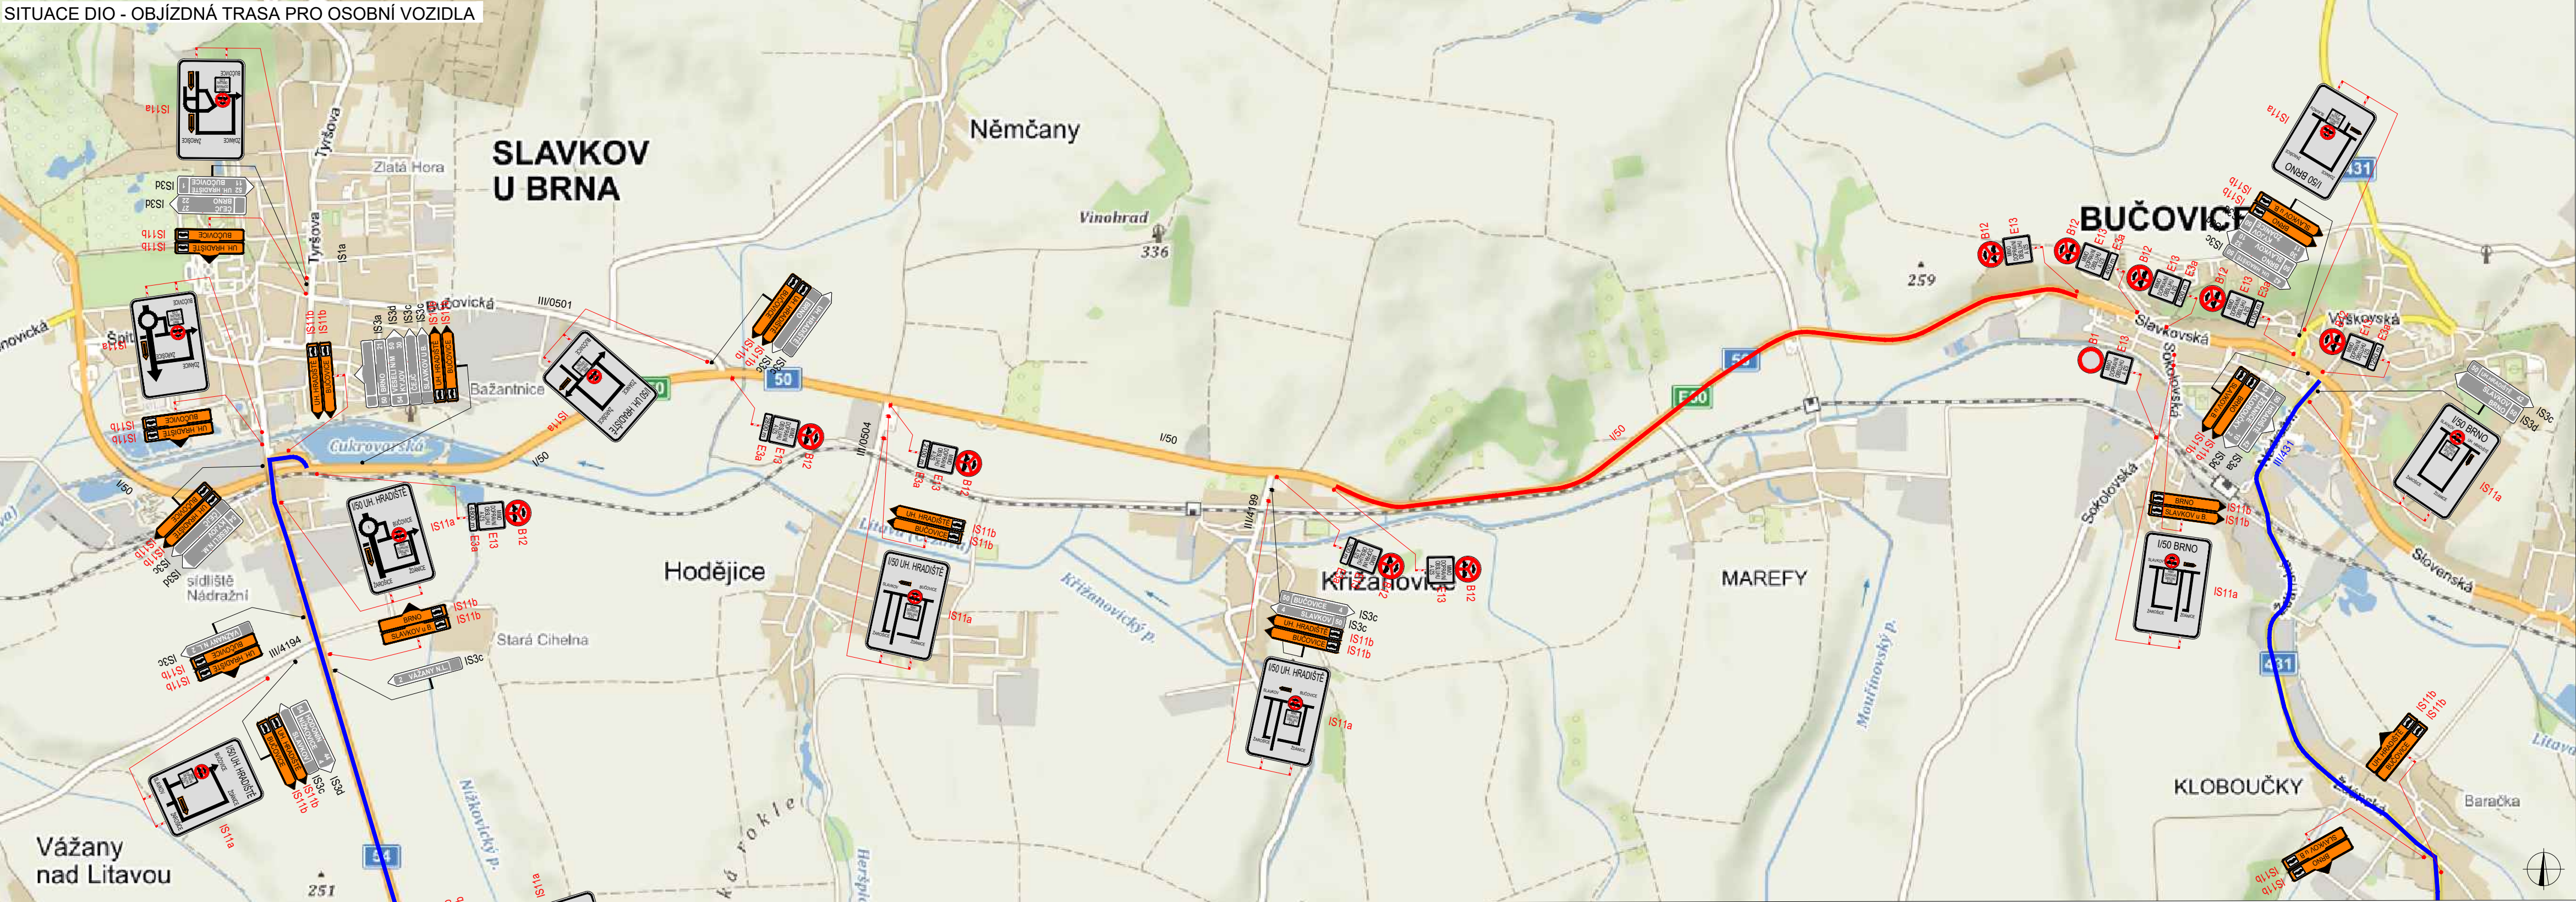


SITUACE DIO - DETAIL SLAVKOV U BRNA

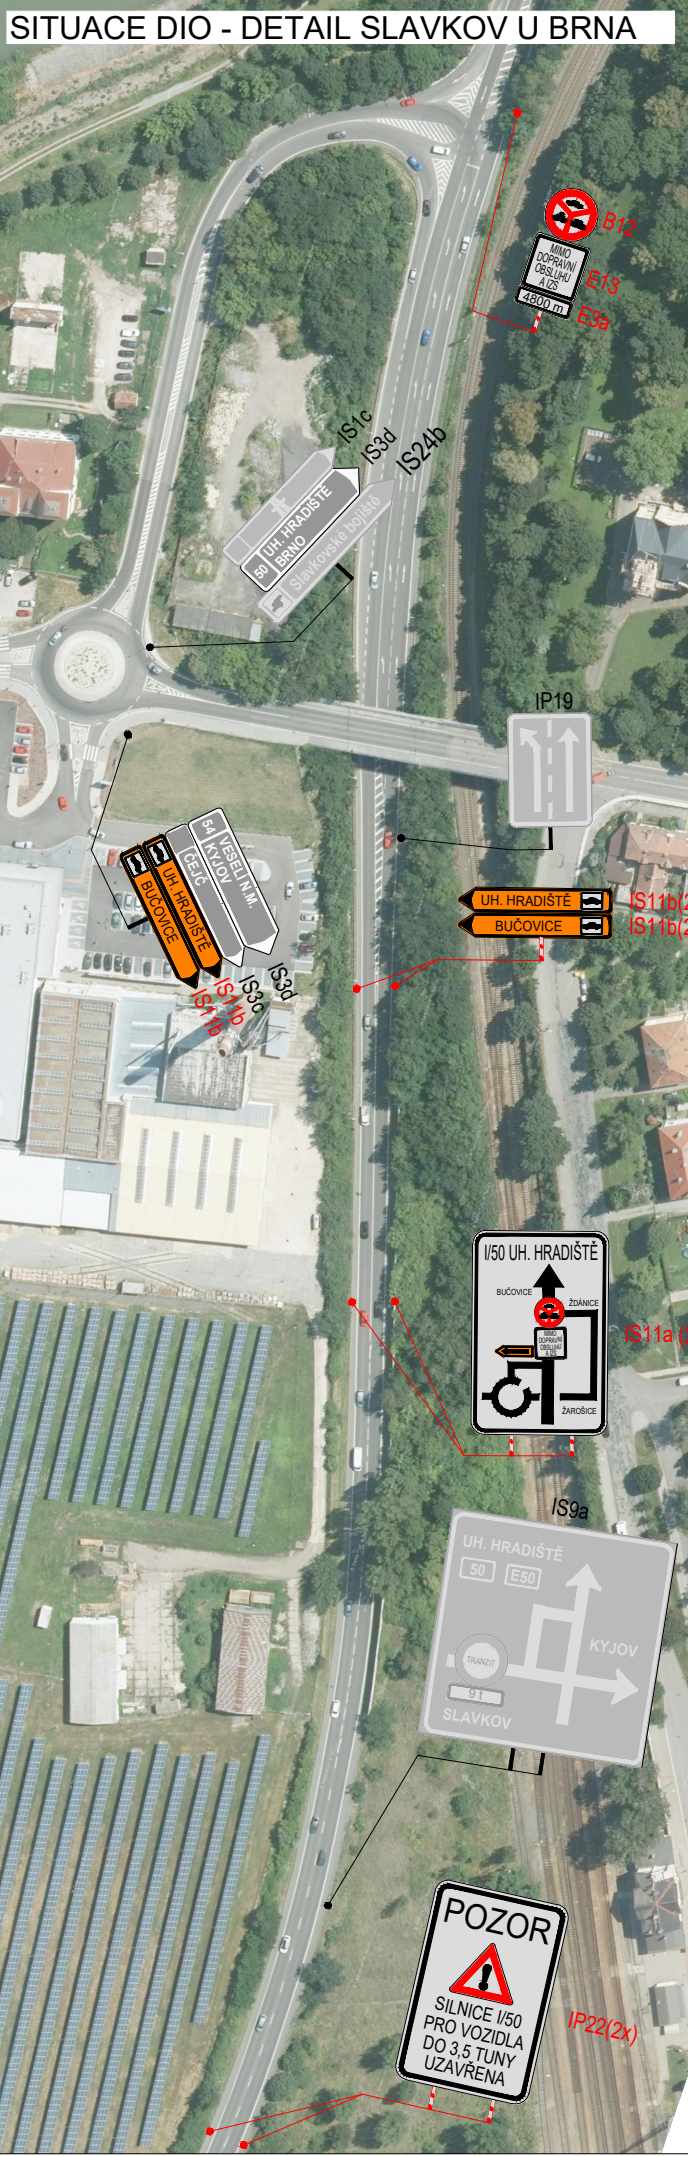

SITUACE DIO - DETAIL BUČOVICE

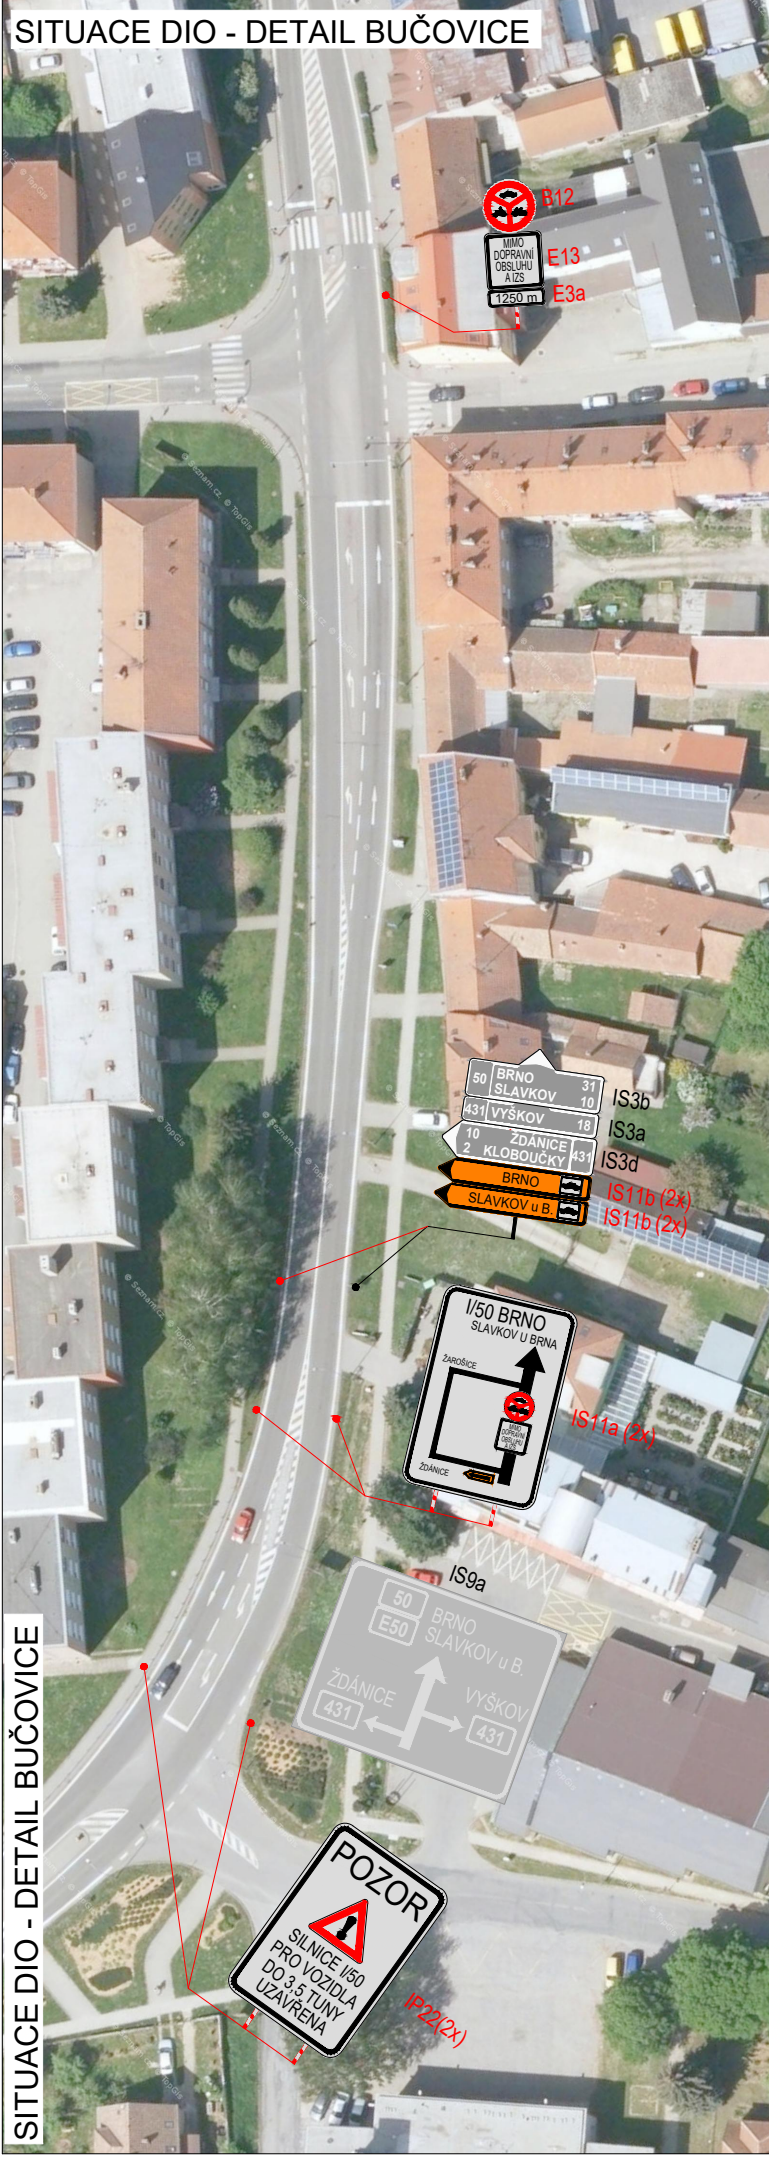

PLATNOST DOKUMENTACE		
POLICIE ČESKÉ REPUBLIKY - KŘP JMK		
V dne	V dne	V dne
POZNÁMKY NA DÁLNICI D1 BUDE PO DOBU PROBIHAJÍCÍCH PRACÍ, ZVEŘEJNĚNÁ INFORMACE O OMEZENÍ NA SILNICI I/50 NA PROMĚNNÝCH TABULÍCH ZAŘÍZENÍ PRO PROVOZNÍ INFORMACE NÁVRHY TEXTU: SILNICE I/50; SMĚR UHERSKÉ HRADÍŠTĚ-BRNO; DOPRAVNÍ OMEZENÍ S PIKTOGRAMEM A15 PRÁCE NA SILNICI, A22 POZOR, PŘÍPADNĚ A23 KOLONY NA OBJÍZDNÉ TRASE DOJDE K ODSTRANĚNÍ ZELENÉ, KTERÁ ZASAHUJE DO PRŮJEZDNÉHO PROFILU.		
V dne		

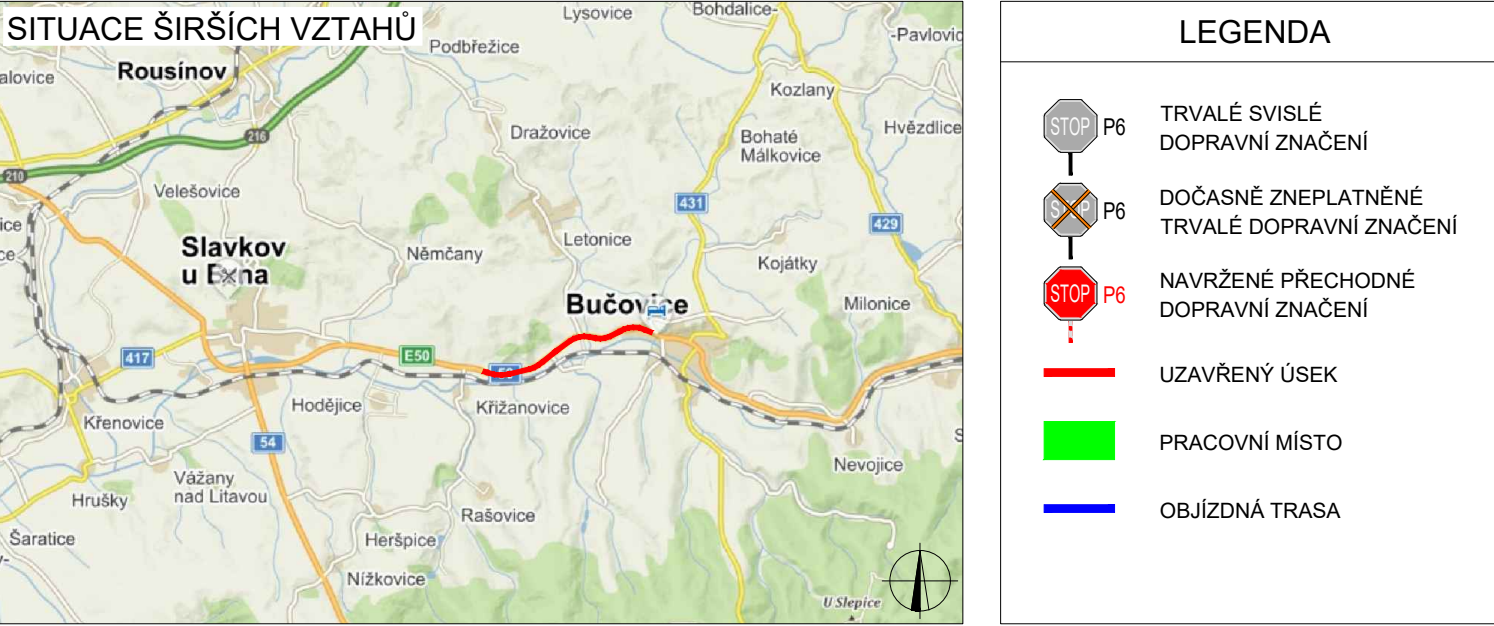

VYPRACOVAL:	Ing. Antonín Musil		
KONTROLOVAL:	Bc. Lukáš Vonderka, MBA		
NÁZEV STAVBY:	I/50 KŘÍŽANOVICE - BUČOVICE	Č. ZAKÁZKY:	144/2022
		FORMÁT:	8 x A4
		ÚČEL:	RDS
OBSAH:	DOPRAVNĚ - INŽENÝRSKÁ OPATŘENÍ	ČÍSLO PŘÍLOHY:	6.1
		DATUM:	05/2022
 ZLIN MARK DOPRAVNÍ ZNAČENÍ ZLIN MARK DZ s.r.o. Hvězdoslavova 1191/55a 627 00 Brno Mob.: +420725984691 Mail.: zlinmark@zlinmark.cz www.zlinmark.cz			