





DETAIL 1 - HOLUBICE

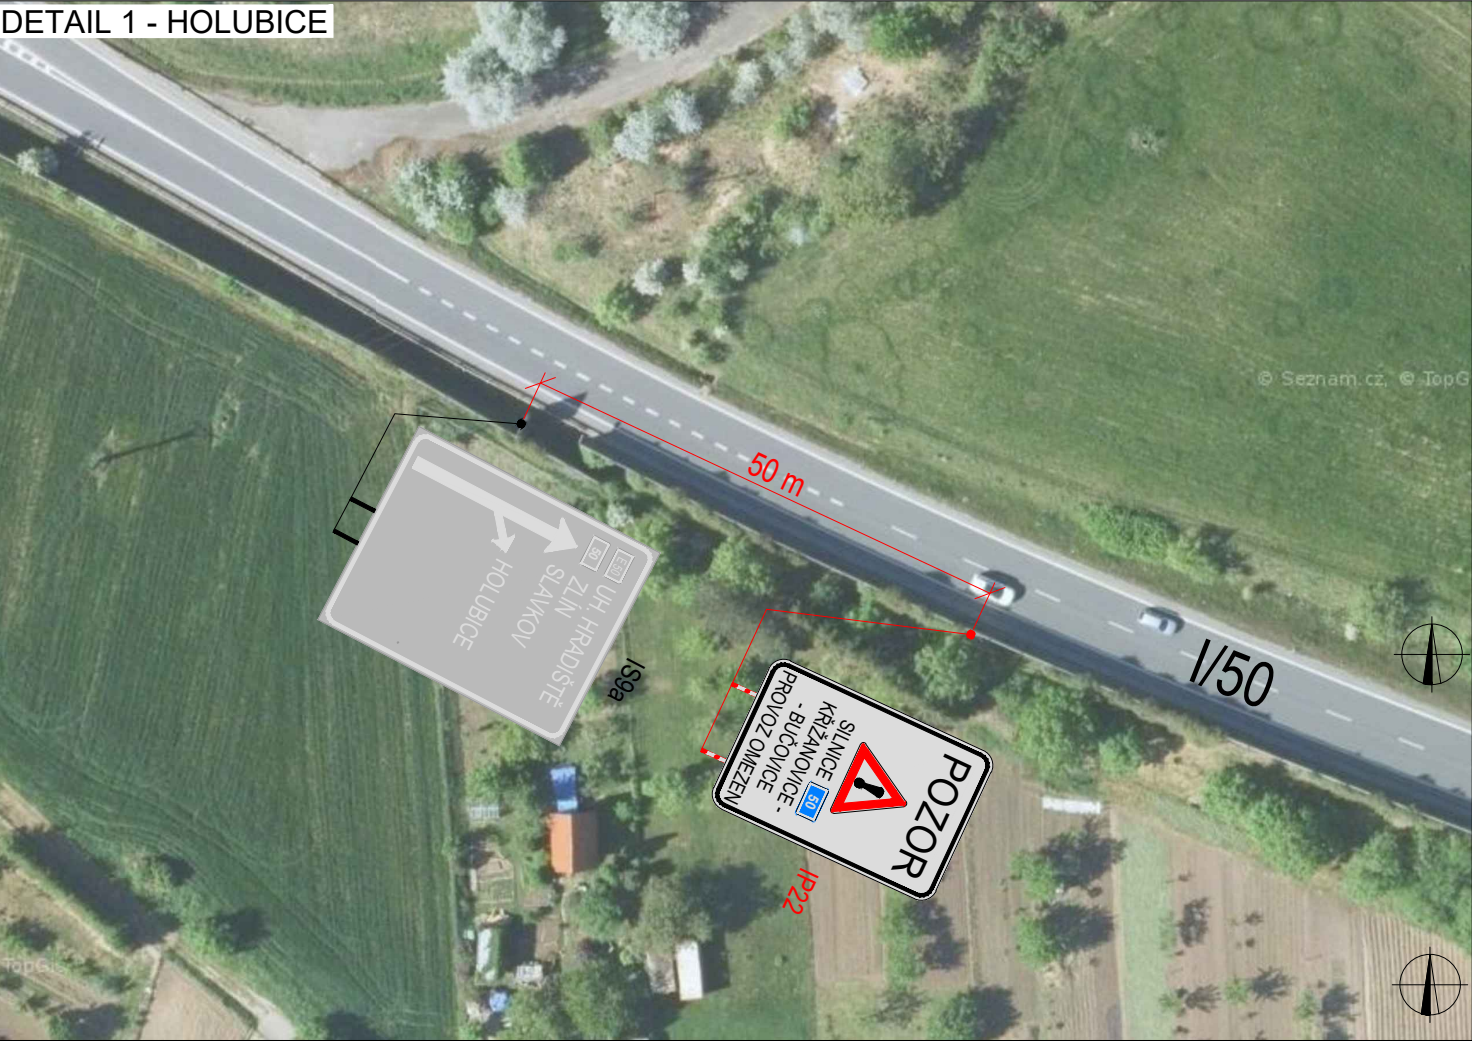

DETAIL 3 - SLAVKOV U BRNA

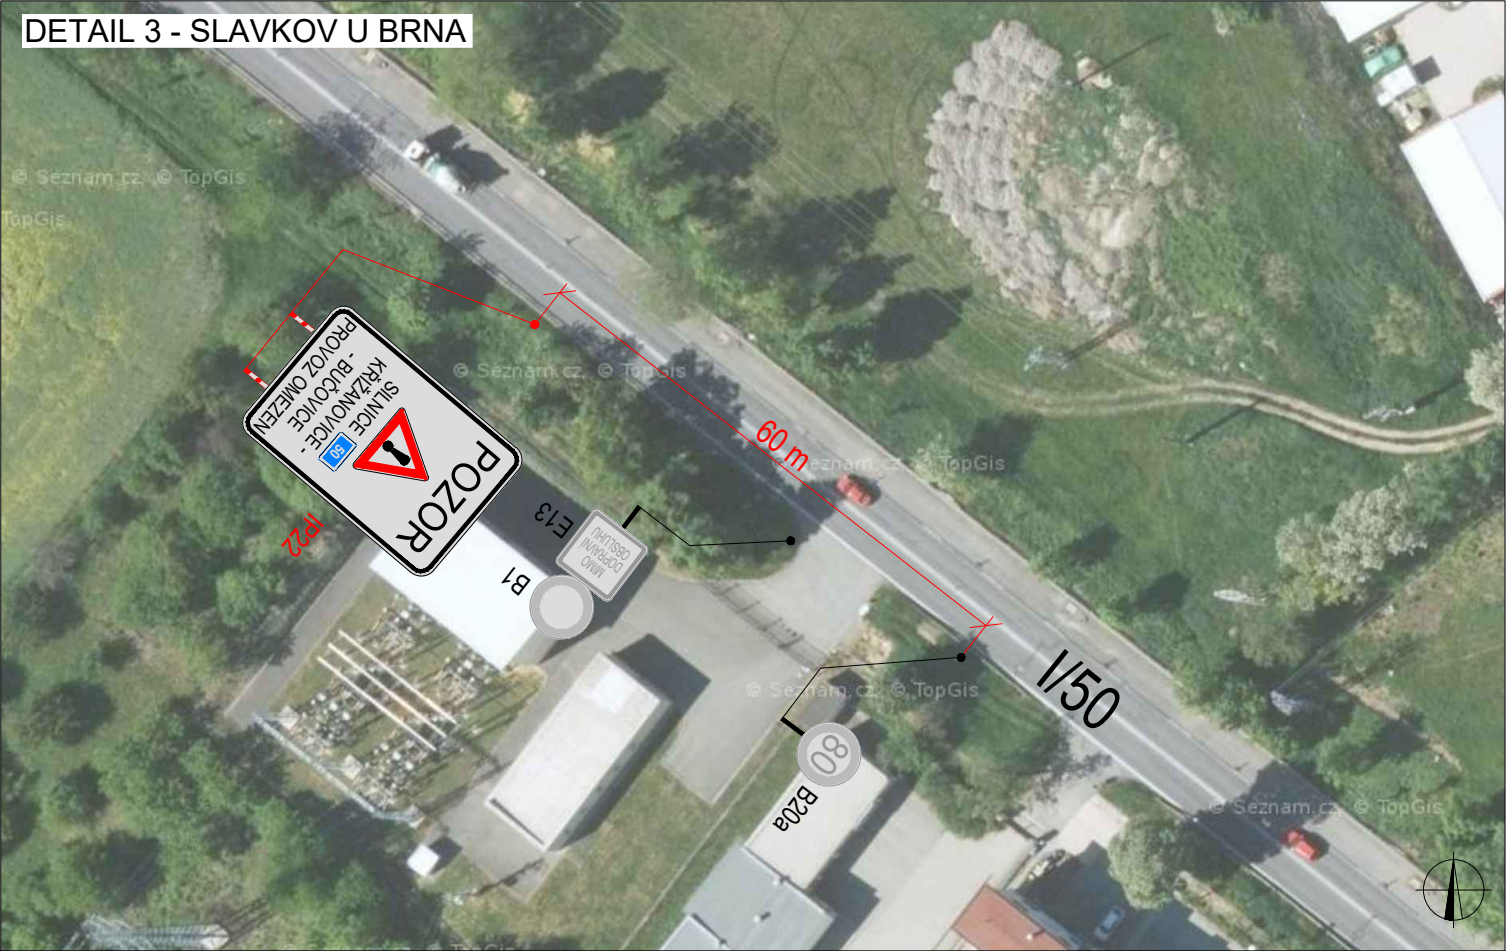

DETAIL 2 - VELEŠOVICE

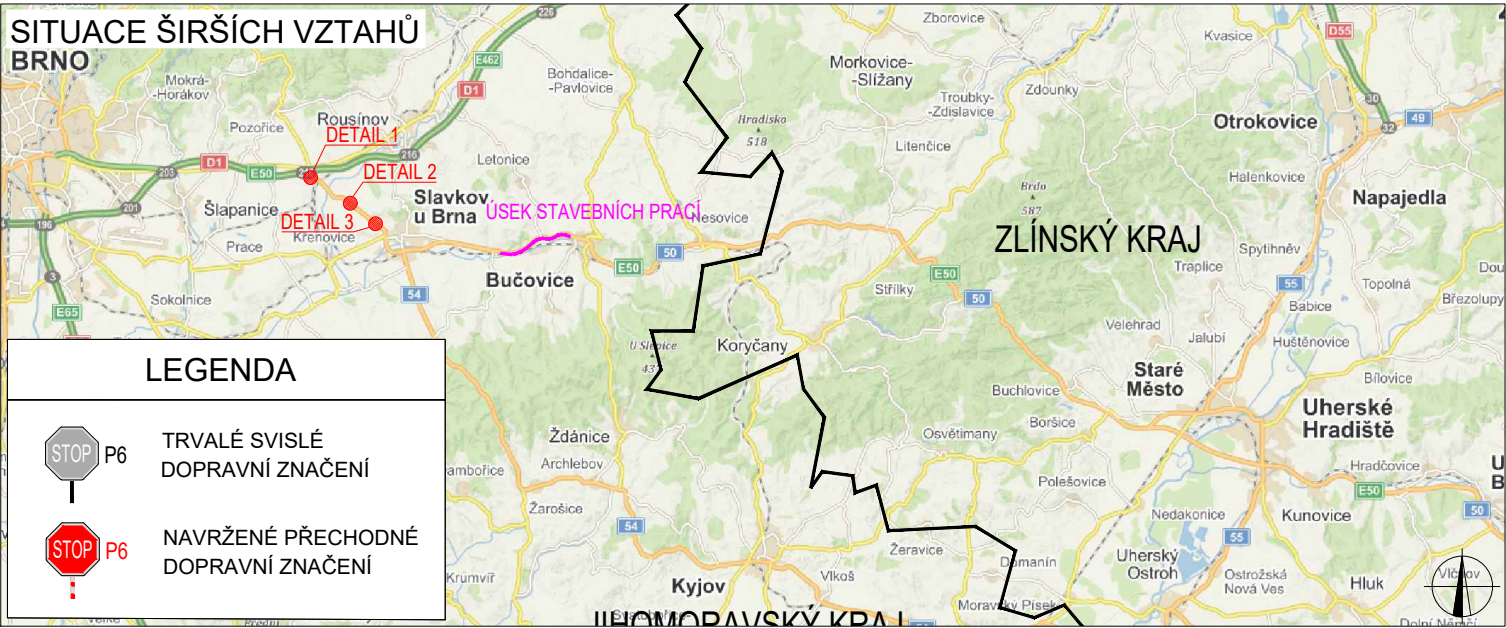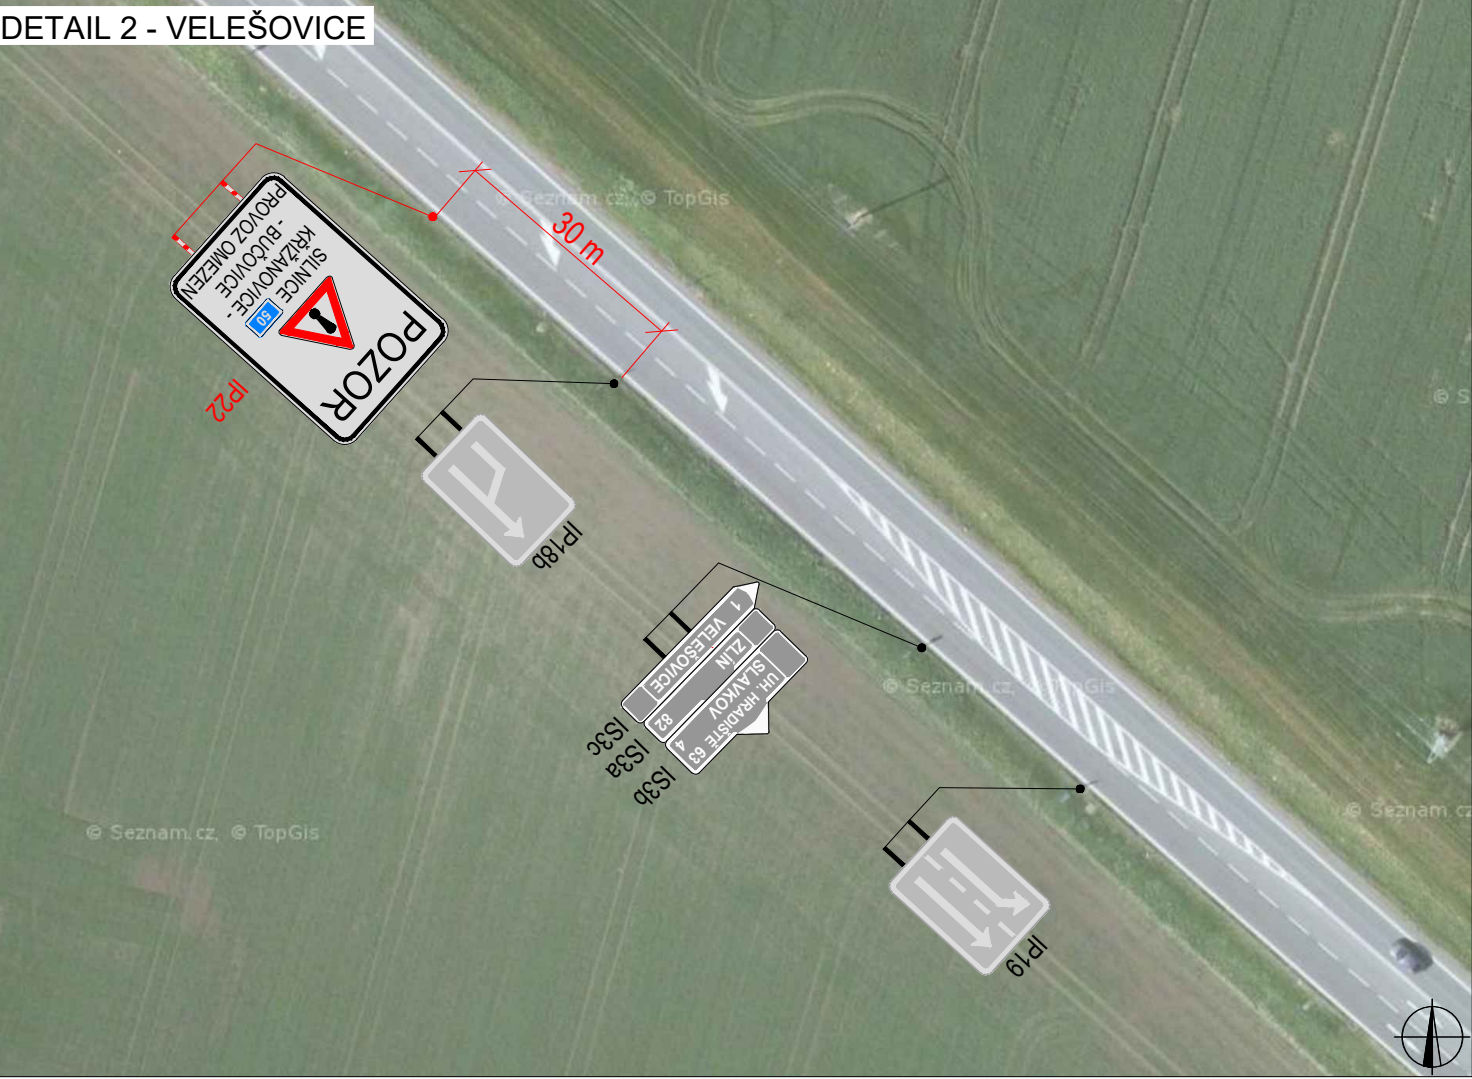

Použití dopravního značení bude v základní velikosti a v reflexním provedení tř.1
K návrhu dopravního značení bylo využito: TP 65 Zásady pro dopravní značení na pozemních komunikacích, TP 66 Zásady pro označování pracovních míst na pozemních komunikacích

VYPRACOVAL:	Ing. Adam Ohera	
KONTROLOVAL:	Bc. Lukáš Vonderka, MBA	
NÁZEV STAVBY:	I/50 KŘÍŽANOVICE - BUČOVICE UPOZORNĚNÍ NA OMEZENÍ NA ÚZEMÍ JMK	
OBSAH:	DOPRAVNĚ - INŽENÝRSKÁ OPATŘENÍ	
Č. ZAKÁZKY	144/2022	
FORMÁT:	2 x A4	
ÚČEL:	RDS	
ČÍSLO PŘÍLOHY:	7.1	
DATUM:	05/2022	

ZLIN MARK
DOPRAVNÍ ZNAČENÍ
ZLINMARK DZ s.r.o.
Hviezdoslavova 1191/55a
627 00 Brno
Mob.: +420725994691
Mail.: zlinmark@zlinmark.cz
www.zlinmark.cz