SITUACE DIO - ETAPA 1

OBJÍZDNÁ TRASA PRO OSOBNÍ AUTOMOBILY JE ŘEŠENA VE VÝKRESU ČÍSLO PŘÍLOHY 6.1 A 6.2. OSTATNÍ DOPRAVA VČETNĚ DOPRAVNÍ OBSLUHY BUDE VEDENA DOTČENÝM ÚSEKEM. DOPRAVA BUDE ZASTAVOVÁNA OPRÁVNĚNÝMI OSOBAMI PŘI PROVÁDĚNÍ STAVEBNÍCH PRACÍ, PŘÍPADNĚ PŘI VZNIKU KONGESCÍ V PŘEDMĚTNÉM ÚSEKU.

NA DÁLNICI D1 BUDE NA ZPI VYOBRAZENA INFORMACE O PROBÍHAJÍCÍM OMEZENÍ.

V CELÉM ÚSEKU NA SILNICI I/50 MEZI KŘIŽANOVICEMI A BUČOVICEMI JE SNÍŽENA RYCHLOST NA 50 KM/H DZ B20a A ZAKÁZÁNO PŘEDJÍŽDĚNÍ DZ B21a

PLATNOST DOKUMENTACE

SITUACE ŠIRŠÍCH VZTAHŮ

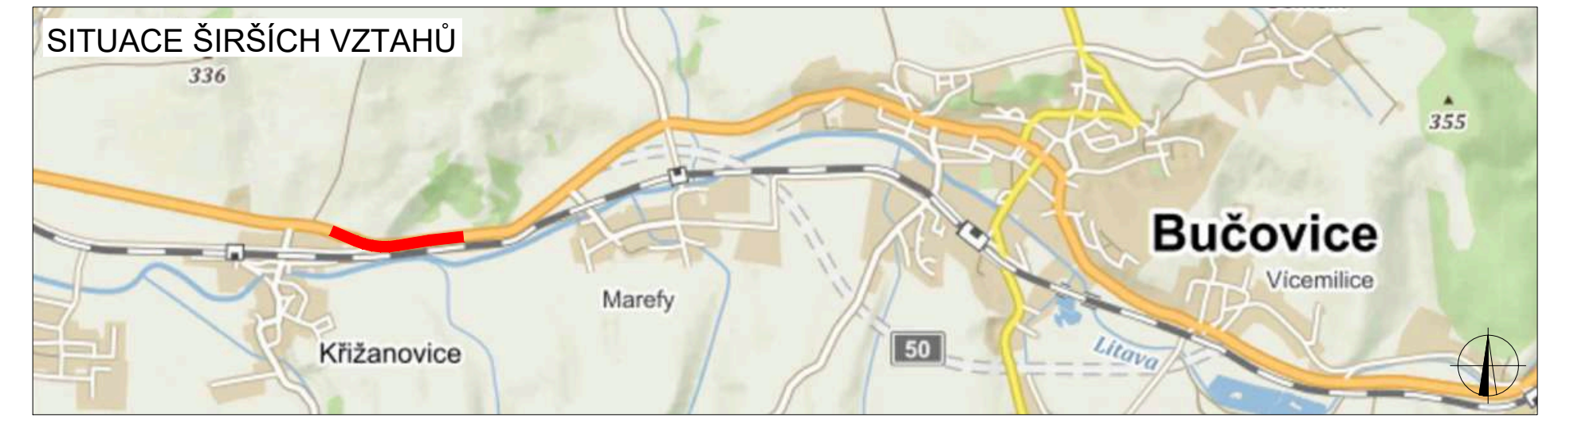

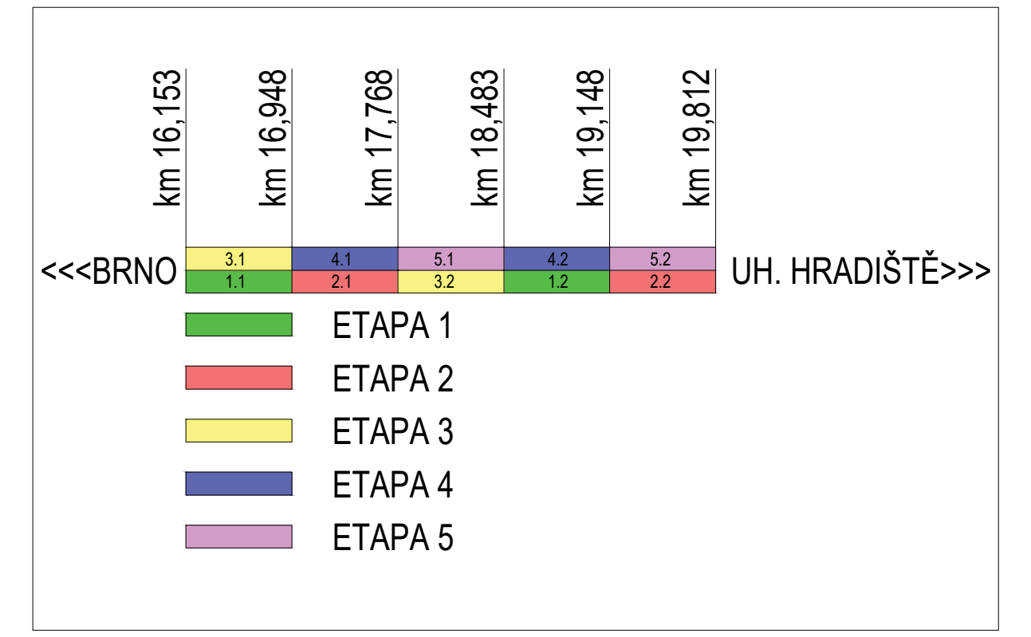

- 🟩 ETAPA 1
- 🟥 ETAPA 2
- 🟨 ETAPA 3
- 🟦 ETAPA 4
- 🟪 ETAPA 5

LEGENDA

STOP P6	TRVALÉ SVISLÉ DOPRAVNÍ ZNAČENÍ
STOP P6	DOČASNĚ ZNEPLATNĚNÉ TRVALÉ DOPRAVNÍ ZNAČENÍ
STOP P6	NAVRŽENÉ PŘECHODNÉ DOPRAVNÍ ZNAČENÍ
▨	PRACOVNÍ MÍSTO
—	NAVRŽENÉ VDZ

Použité dopravní značení bude v základní velikosti a v reflexním provedení tř.1
K návrhu dopravního značení bylo využito: TP 65 Zásady pro dopravní značení na pozemních komunikacích,TP 66 Zásady pro označování pracovních míst na pozemních komunikacích

VYPRACOVAL:	Roman Stehlík	
KONTROLOVAL:	Bc. Lukáš Vonderka, MBA	

NÁZEV STAVBY: I/50 KŘIŽANOVICE - BUČOVICE		ČÍSLO ZAKÁZKY:	144/2022
		FORMÁT:	10 x A4
		ÚČEL:	RDS
OBSAH: DOPRAVNĚ - INŽENÝRSKÁ OPATŘENÍ ETAPA 1		ČÍSLO PŘÍLOHY:	1.1
		DATUM:	05/2022

ZLINMARK DZ s.r.o.
Hviezdoslavova 1191/55a
627 00 Brno
Mob.: +420725994691
Mail.: zlinmark@zlinmark.cz
www.zlinmark.cz