

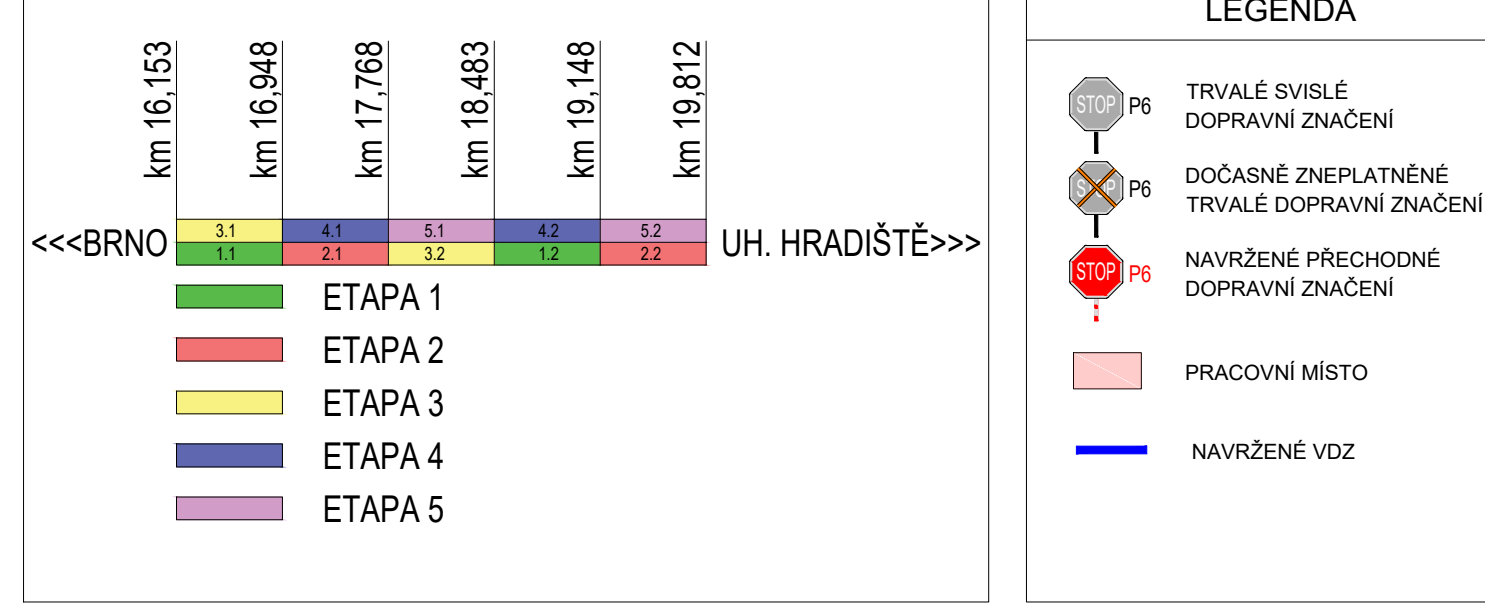
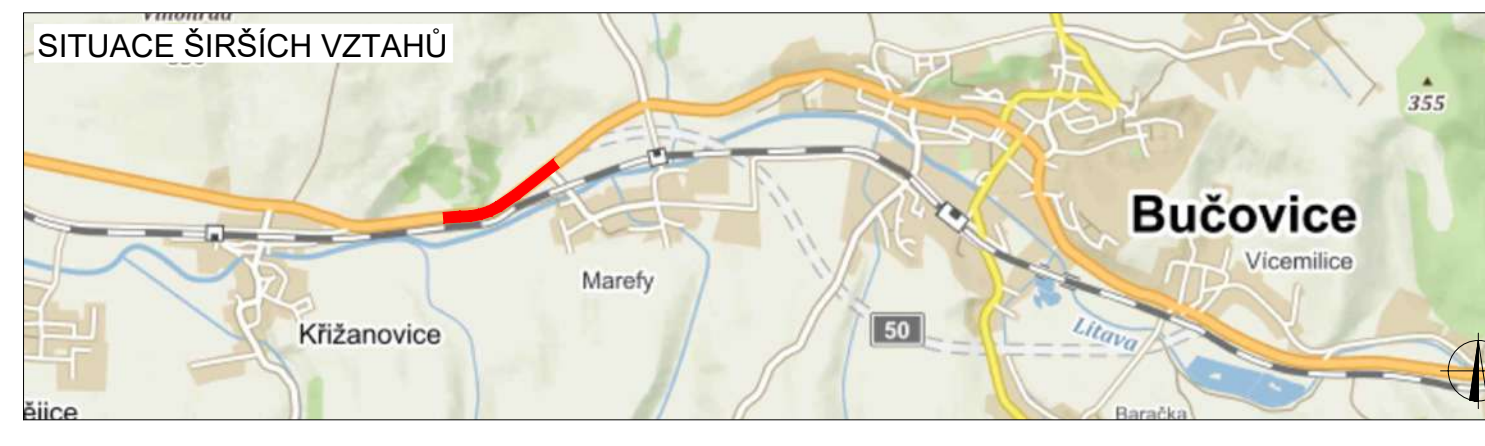


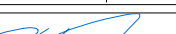

OBJÍZDNÁ TRASA PRO OSOBNÍ AUTOMOBILY JE ŘEŠENA VE VÝKRESU ČÍSLO PŘÍLOHY 6.1 A 6.2. OSTATNÍ DOPRAVA VČETNĚ DOPRAVNÍ OBSLUHY BUDE VEDĚNA DOTČNÝM ÚSEKEM. DOPRAVA BUDE ZASTAVOVÁNA OPRÁVNĚNÝMI OSOBNÍMI PŘI PROVÁDĚNÍ STAVEBNÍCH PRACÍ, PŘÍPADNĚ PŘI VZNIKU KONGESCÍ V PŘEDMĚTNÉM ÚSEKU. NA DÁLNICI D1 BUDE NA ZPÍ VYOBRAZENA INFORMACE O PROBIHAJÍCÍM OMEZENÍ. V CELÉM ÚSEKU NA SILNICI I/50 MEZI KŘÍŽANOVICEMI A BUČOVICEMI JE SNÍŽENA RYCHLOST NA 50 KM/H DZ B20a A ZAKÁZANO PŘEDJÍŽDĚNÍ DZ B21a

PLATNOST DOKUMENTACE		

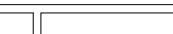

Pozadí kresby měřítka bude v objemu sítě (včetně sítě) v měřítku 1:1 a) Změna kresby měřítka podle typu sítě (včetně sítě) v měřítku 1:1			
VYPRACOVAL: Roman Stehlik			
KONTROLOVAL: Bc. Lukáš Vonderka, MBA			
NAZEV STAVBY: I/50 KŘÍŽANOVICE - BUČOVICE		ČÍSLO ZAKÁZKY: 144/2022	 ZLIN MARK DZ s.r.o. Hvozdská 1191/155a 602 00 Brno Mok. +42072566661 Mail. zlinmark@zlinmark.cz www.zlinmark.cz
		FORMÁT: 10 x A4	
		ÚČEL: RDS	
OBSAH: DOPRAVNÍ - INŽENÝRSKÁ OPATŘENÍ ETAPA 4		ČÍSLO PŘÍLOHY: 4.1	
		DATA: 05/2022	