

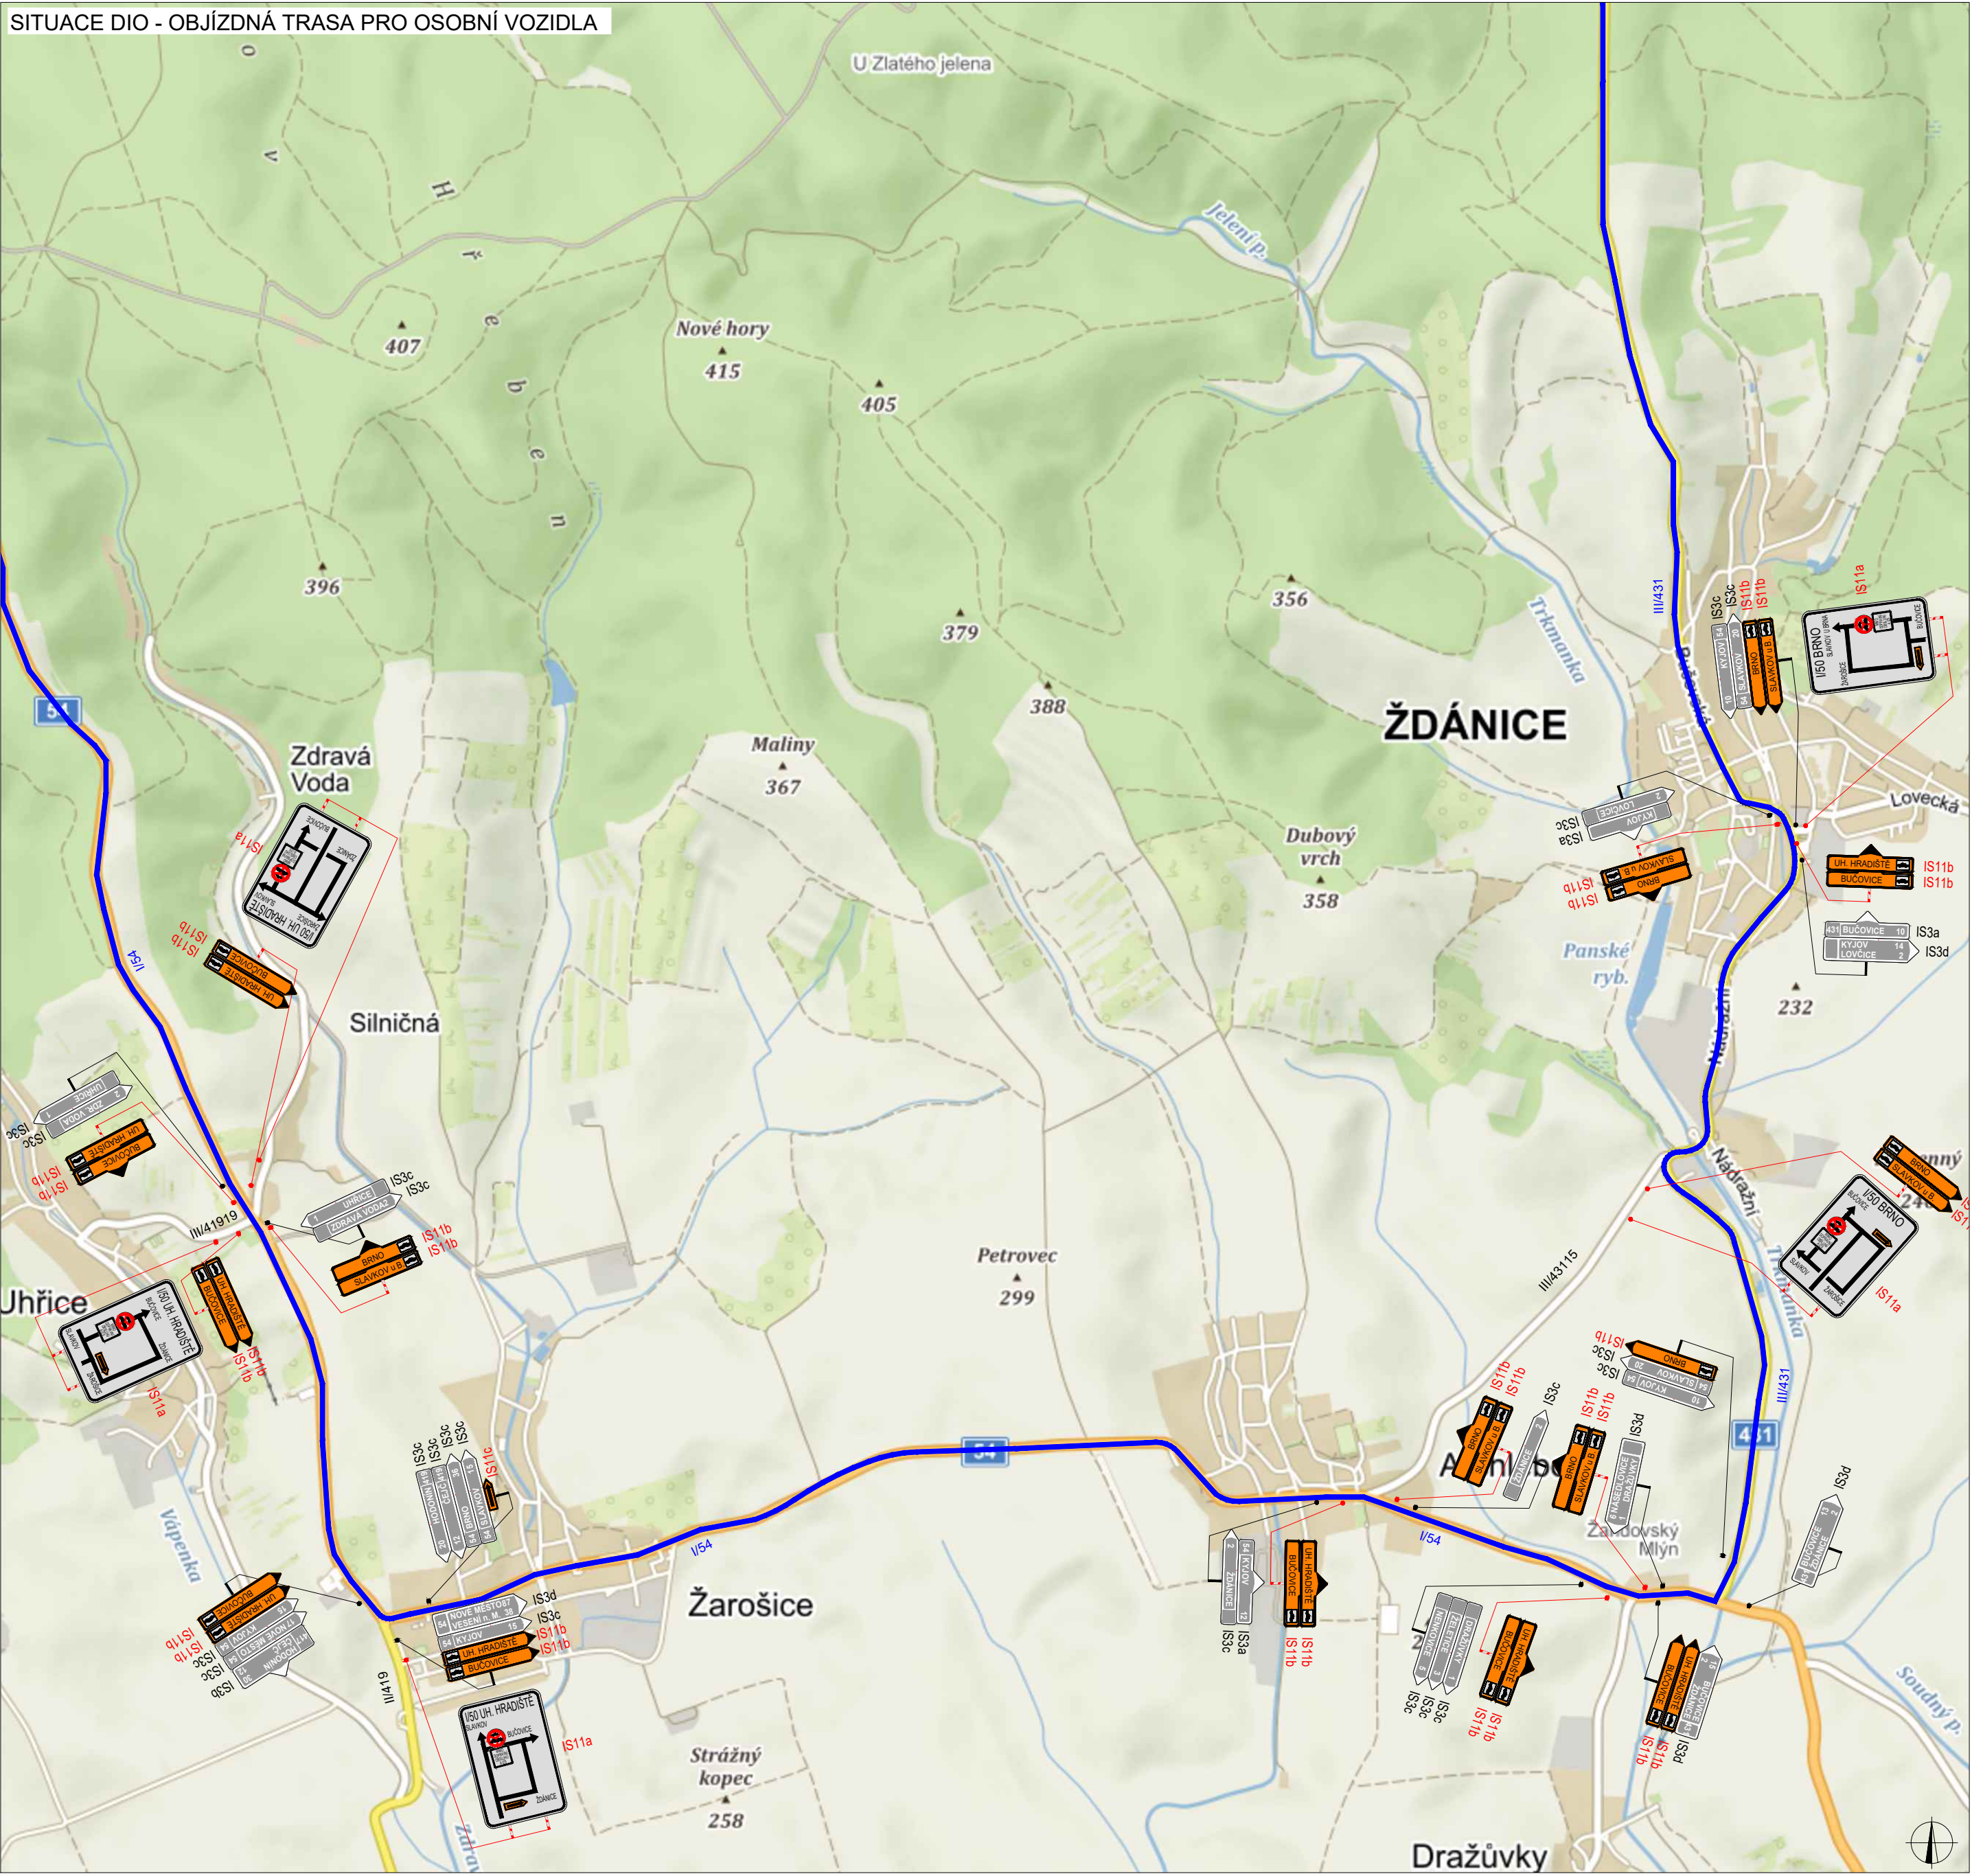
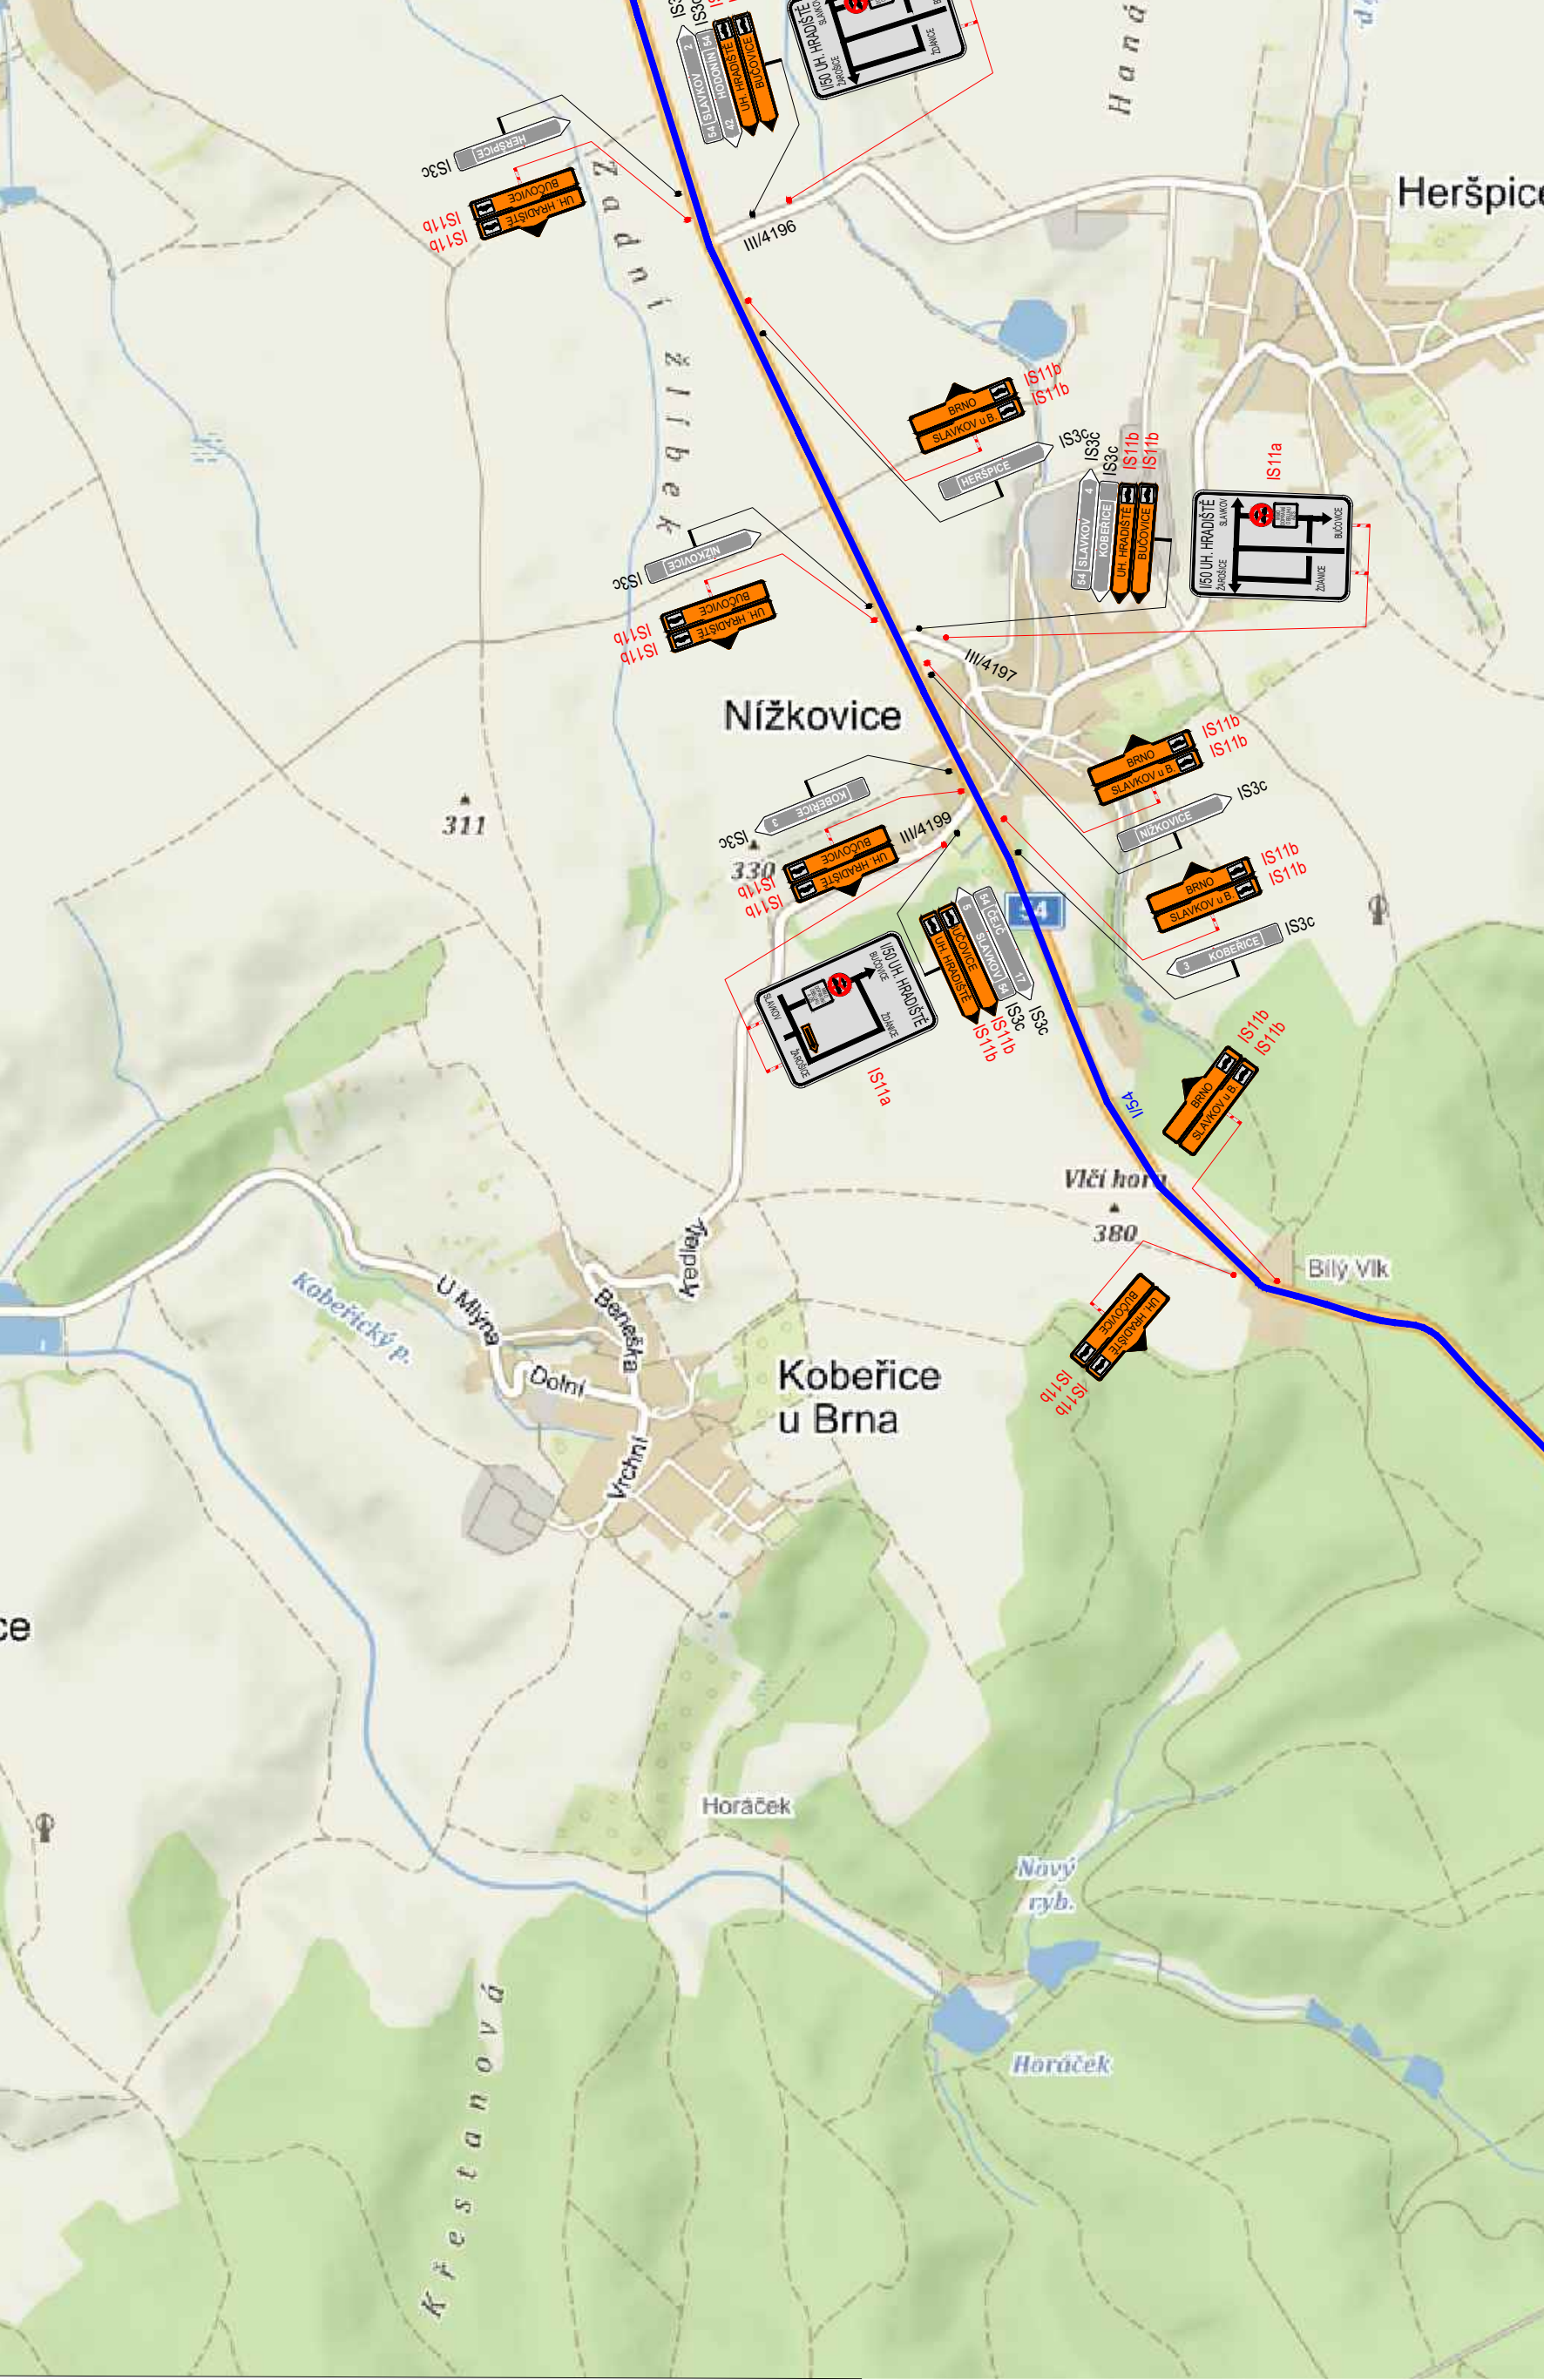



SITUACE DIO - OBJÍZDNÁ TRASA PRO OSOBNÍ VOZIDLA

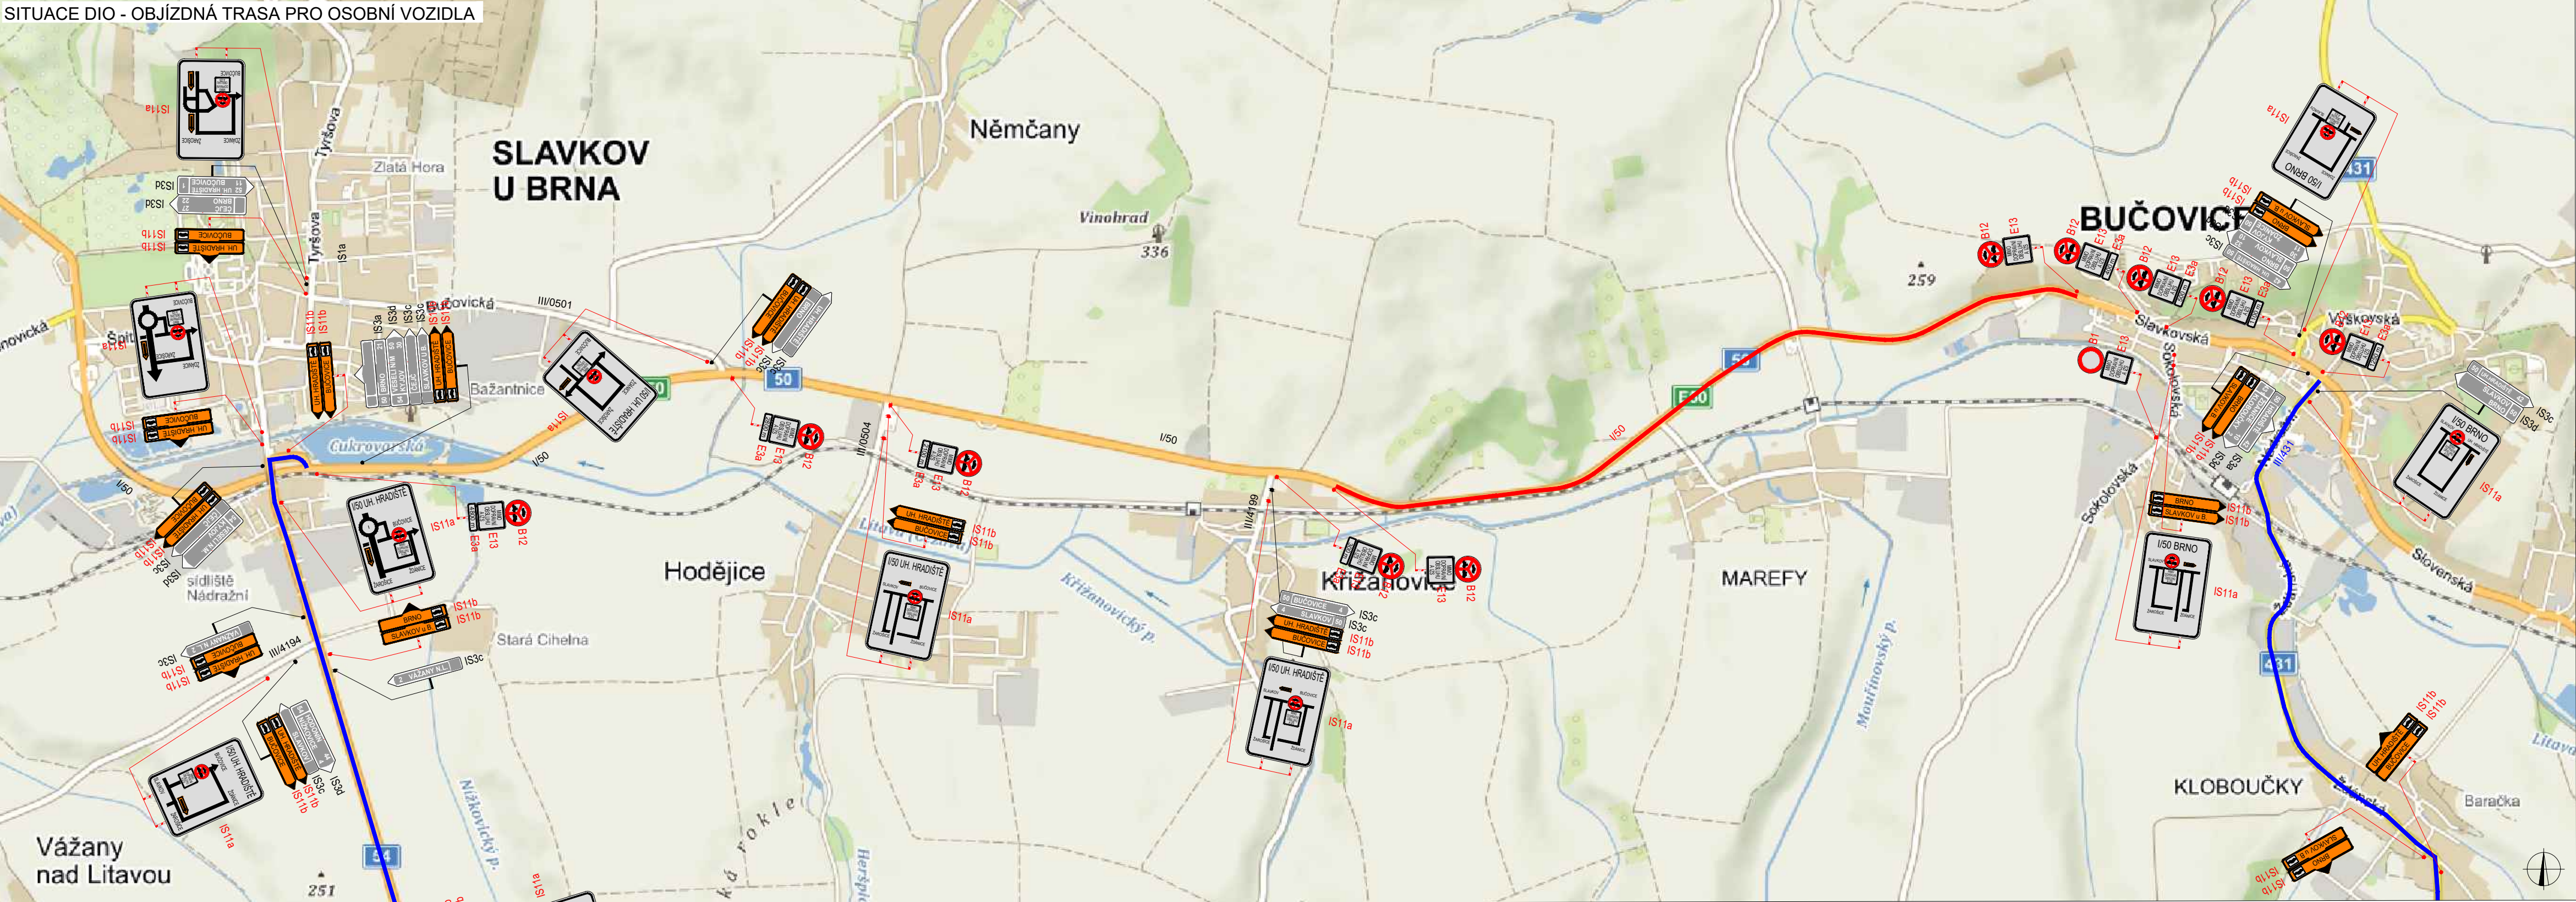


SITUACE DIO - DETAIL SLAVKOV U BRNA

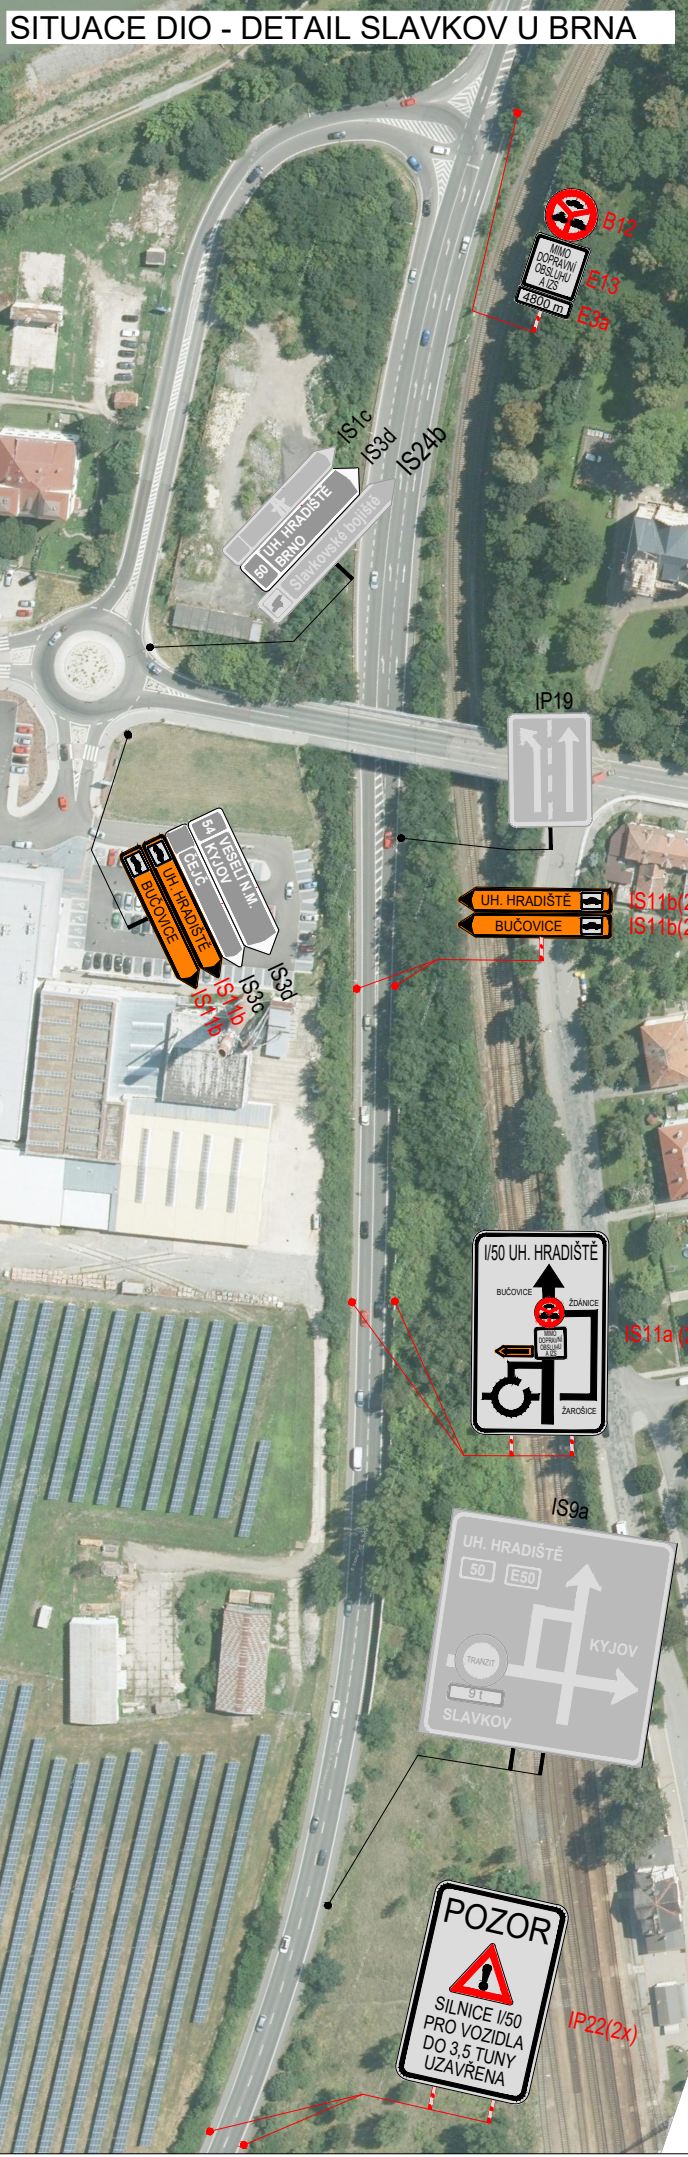

SITUACE DIO - DETAIL BUČOVICE

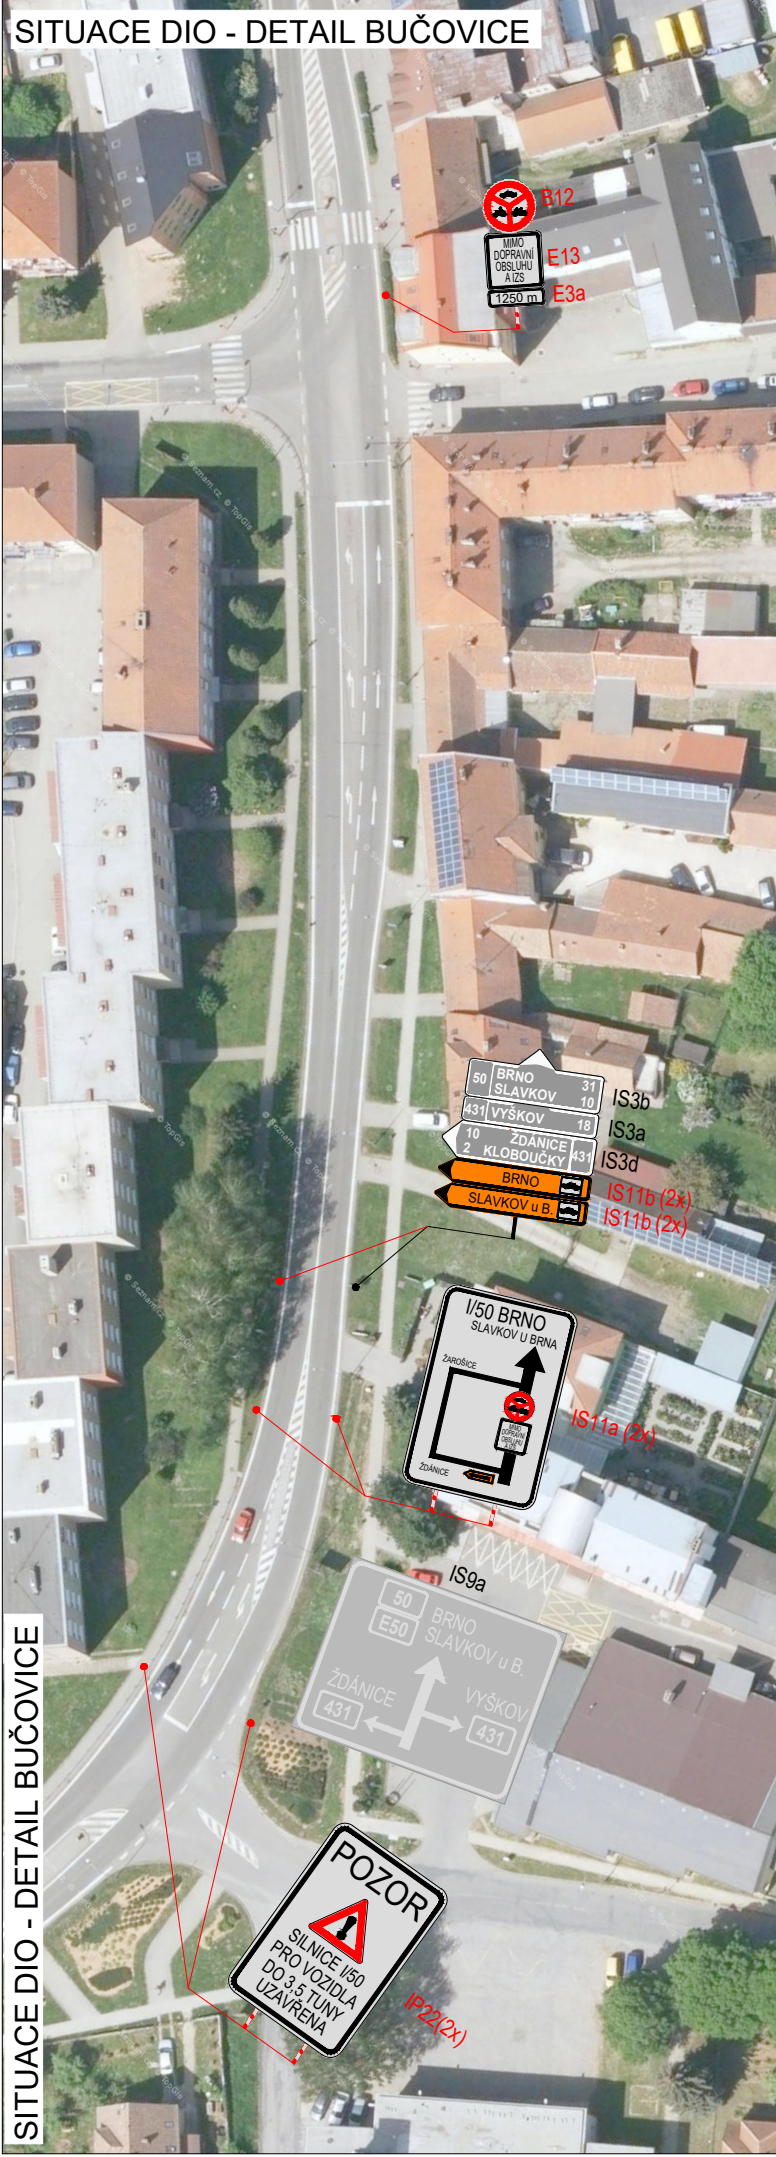

PLATNOST DOKUMENTACE		
POLICIE ČESKÉ REPUBLIKY - KŘP JMK		
V dne	V dne	V dne
POZNÁMKY		
NA DÁLNICI D1 BUDE PO DOBU PROBIHAJÍCÍCH PRACÍ, ZVEŘEJNĚNA INFORMACE O OMEZENÍ NA SILNICI I/50 NA PROMĚNNÝCH TABULÍCH ZAŘÍZENÍ PRO PROVOZNÍ INFORMACE		
NÁVRHY TEXTU: SILNICE I/50; SMĚR UHERSKÉ HRADÍŠTĚ-BRNO; DOPRAVNÍ OMEZENÍ S PIKTOGRAMEM A15 PRÁCE NA SILNICI, A22 POZOR, PŘÍPADNĚ A23 KOLONY		
NA OBJÍZDNÉ TRASE DOJDE K ODSTRANĚNÍ ZELENÉ, KTERÁ ZASAHUJE DO PRŮJEZDNÉHO PROFILU.		
V dne		

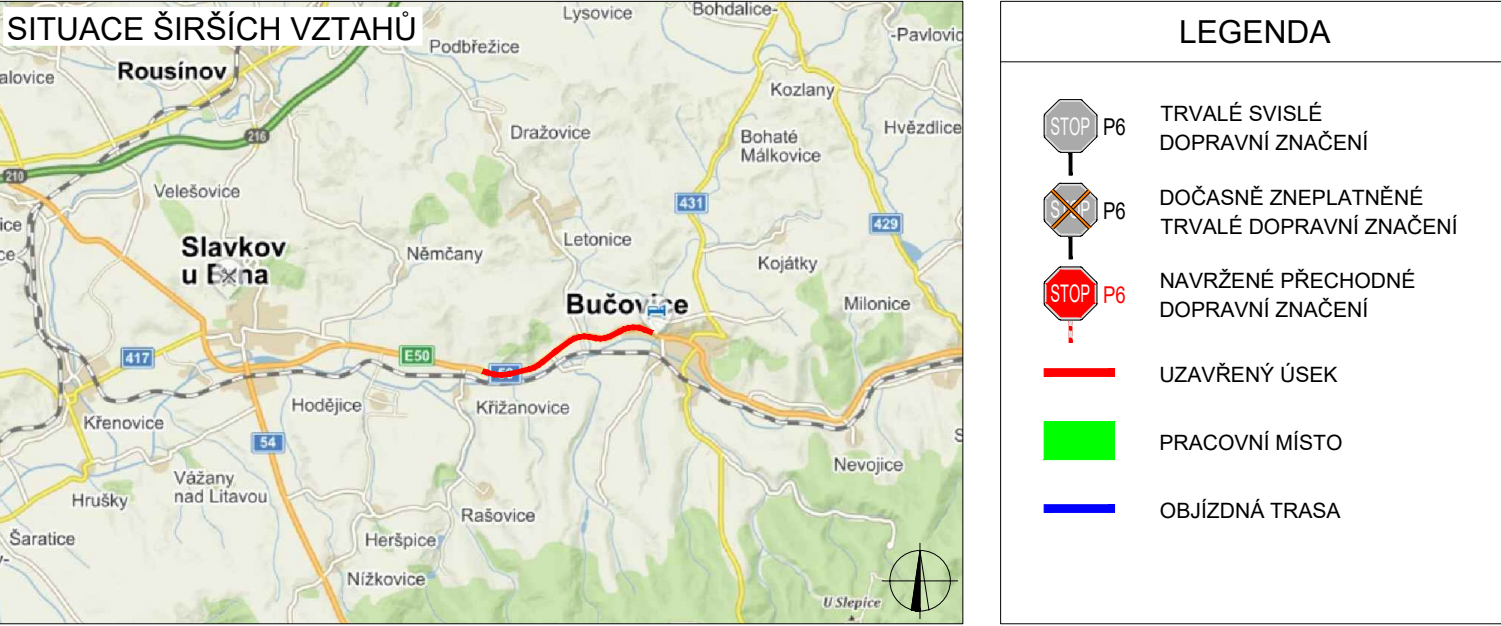

VYPRACOVAL:		Ing. Antonín Musil	
KONTROLOVAL:		Bc. Lukáš Vonderka, MBA	
NÁZEV STAVBY:		I/50 KŘÍŽANOVICE - BUČOVICE	Č. ZAKÁZKY: 144/2022
OBSAH:		DOPRAVNĚ - INŽENÝRSKÁ OPATŘENÍ	FORMÁT: 8 x A4
			ÚČEL: RDS
			ČÍSLO PŘÍLOHY: 6.1
			DATUM: 05/2022
			