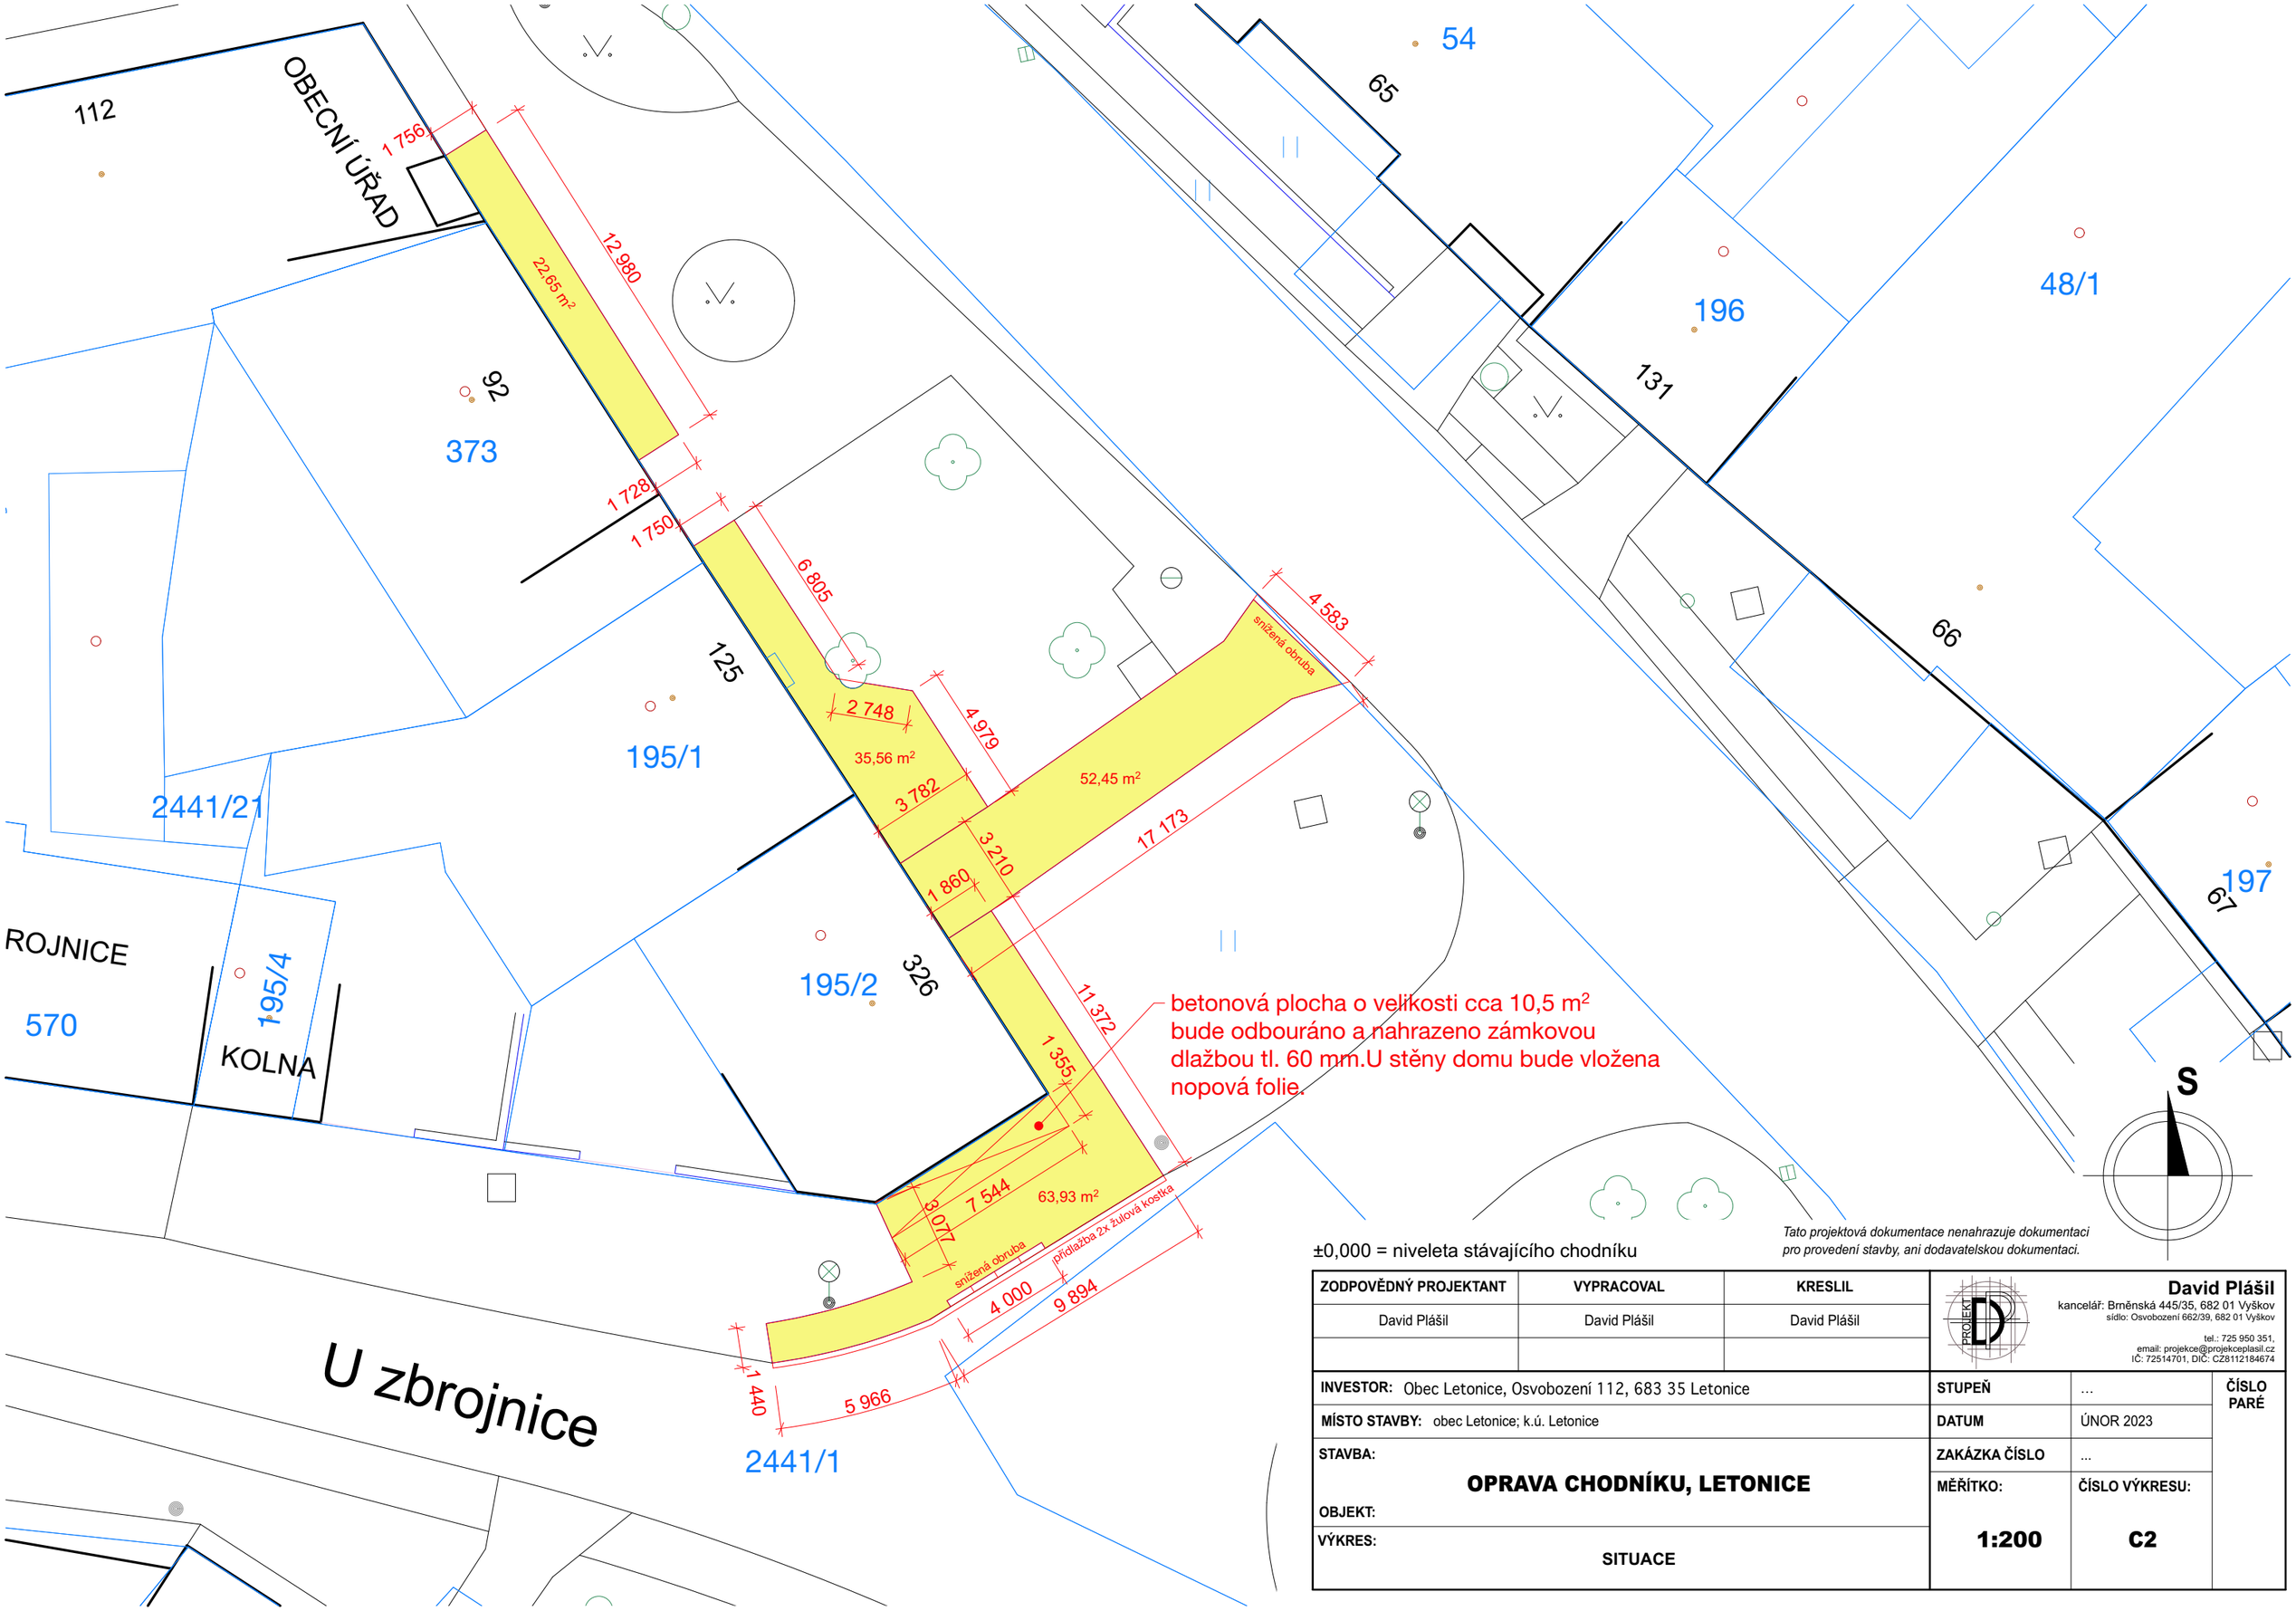


betonová plocha o velikosti cca 10,5 m² bude odbouráno a nahrazeno zámkovou dlažbou tl. 60 mm.U stěny domu bude vložena nopová folie.

±0,000 = niveleta stávajícího chodníku

Tato projektová dokumentace nenahrazuje dokumentaci pro provedení stavby, ani dodavatelskou dokumentaci.

ZODPOVĚDNÝ PROJEKTANT	VYPRACOVAL	KRESLIL
David Plášil	David Plášil	David Plášil

David Plášil
kancelář: Brněnská 445/35, 682 01 Vyškov
sídlo: Osvobození 662/39, 682 01 Vyškov
tel.: 725 950 351,
email: projekce@projekceplasil.cz
IČ: 72514701, DIČ: CZ8112184674

INVESTOR: Obec Letonice, Osvobození 112, 683 35 Letonice	**STUPEŇ**	…	**ČÍSLO PARÉ**
MÍSTO STAVBY: obec Letonice; k.ú. Letonice	**DATUM**	ÚNOR 2023	
STAVBA: **OPRAVA CHODNÍKU, LETONICE**	**ZAKÁZKA ČÍSLO**	…	
OBJEKT:	**MĚŘÍTKO:**	**ČÍSLO VÝKRESU:**	
VÝKRES: **SITUACE**	**1:200**	**C2**	