ÚZEMNÍ PLÁN LETONICE
PRÁVNÍ STAV PO ZMĚNĚ Č.1

VÝKRES:	KONCEPCE TECHNICKÉ INFRASTRUKTURY VODNÍ HOSPODÁŘSTVÍ	1:5 000
POŘIZOVATEL:	MĚSTSKÝ ÚŘAD BUČOVICE	5
ZPRACOVATEL:	STUDIO REGION, S.R.O. IČ: 276 81 921, ZELNÁ 104/13, 619 00 BRNO	
VEDOUCÍ PROJEKTANT:	ING. ARCH. MILOSLAV SOHR, Ph.D.	
DATUM:	DUBEN 2016	

Klad listů:

LEGENDA:

HRANICE ÚZEMÍ OBCE
HRANICE ZASTAVĚNÉHO ÚZEMÍ OBCE
HRANICE ZASTAVITELNÝCH PLOCH

Stav	Návrh	
		ZÁSOBENÍ VODOU: VODOVODNÍ ŘADY VEŘEJNÉHO VODOVODU
	VZ	VODOJEM VEŘEJNÉHO VODOVODU
		VODNÍ ZDROJ ZEMĚDĚLSKÉHO AREÁLU
		VODOJEM ZEMĚDĚLSKÉHO AREÁLU
Stav	Návrh	ODKANALIZOVÁNÍ:
		KANALIZACE JEDNOTNÁ
		KANALIZACE SPLAŠKOVÁ
ČS	ČS	ČERPACÍ STANICE
		VÝTLAK
ČOV		ČISTÍRNA ODPADNÍCH VOD
Stav	Návrh	VODNÍ TOKY A NÁDRŽE, EROZE:
		VODNÍ TOKY A NÁDRŽE
		VODNÍ TOK ZATRUBNĚNÝ
		OCHRANNÉ PŘÍKOPY
		SUCHÝ POLDR

V GRAFICKÉ ČÁSTI TOHOTO DOKUMENTU JSOU TECHNICKÉ SÍTĚ ZAKRESLENY VE SMYSLU JEJICH HLAVNÍCH TRAS

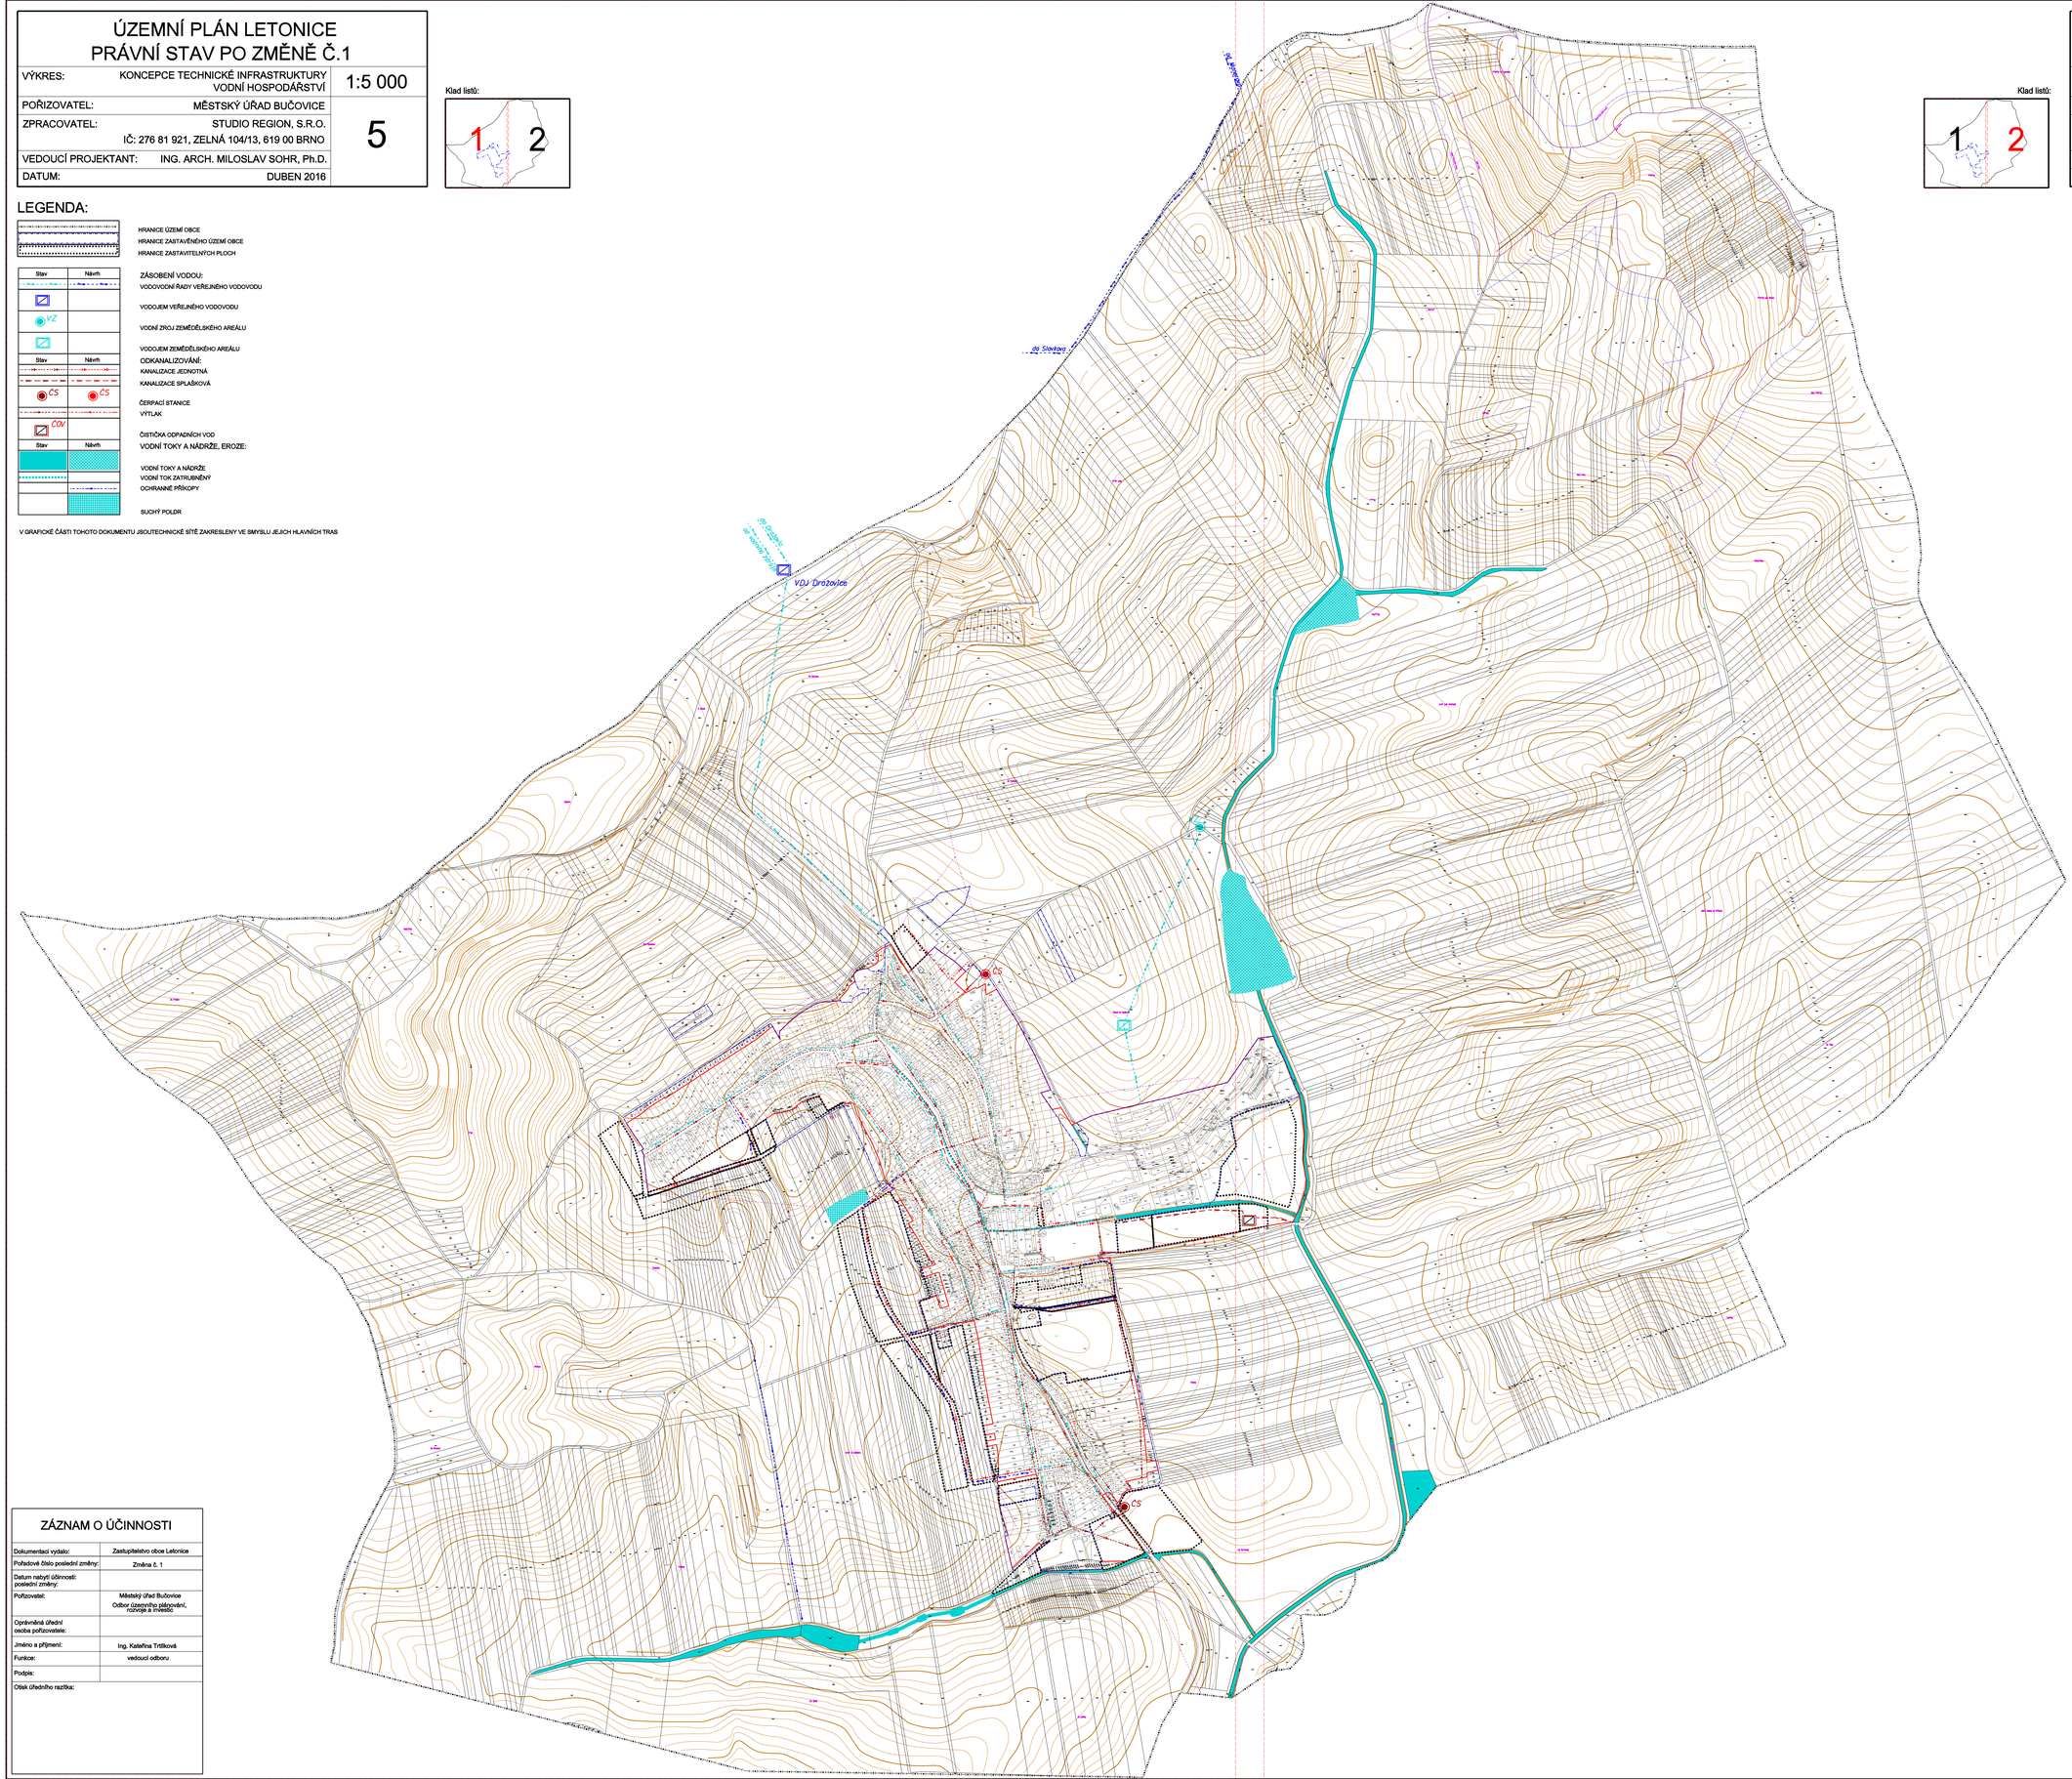

ZÁZNAM O ÚČINNOSTI

Dokumentaci vydalo:	Zastupitelstvo obce Letonice
Pořadové číslo poslední změny:	Změna č. 1
Datum nabytí účinnosti: poslední změny:	
Pořizovatel:	Městský úřad Bučovice Odbor územního plánování, rozvoje a investic
Oprávněná úřední osoba pořizovatele:	
Jméno a příjmení:	Ing. Kateřina Trtílková
Funkce:	vedoucí odboru
Podpis:	
Otisk úředního razítka:	

ÚZEMNÍ PLÁN LETONICE
PRÁVNÍ STAV PO ZMĚNĚ Č.1

VÝKRES:	KONCEPCE TECHNICKÉ INFRASTRUKTURY VODNÍ HOSPODÁŘSTVÍ	1:5 000
POŘIZOVATEL:	MĚSTSKÝ ÚŘAD BUČOVICE	5
ZPRACOVATEL:	STUDIO REGION, S.R.O. IČ: 276 81 921, ZELNÁ 104/13, 619 00 BRNO	
VEDOUCÍ PROJEKTANT:	ING. ARCH. MILOSLAV SOHR, Ph.D.	
DATUM:	DUBEN 2016	

Klad listů:

ZÁZNAM O ÚČINNOSTI

Dokumentaci vydalo:	Zastupitelstvo obce Letonice
Pořadové číslo poslední změny:	Změna č. 1
Datum nabytí účinnosti: poslední změny:	
Pořizovatel:	Městský úřad Bučovice Odbor územního plánování, rozvoje a investic
Oprávněná úřední osoba pořizovatele:	
Jméno a příjmení:	Ing. Kateřina Trtílková
Funkce:	vedoucí odboru
Podpis:	
Otisk úředního razítka:	