ÚZEMNÍ PLÁN LETONICE
PRÁVNÍ STAV PO ZMĚNĚ Č.1

VÝKRES:	KONCEPCE TECHNICKÉ INFRASTRUKTURY ENERGETIKA A SPOJE	1:5 000
POŘIZOVATEL:	MĚSTSKÝ ÚŘAD BUČOVICE	4
ZPRACOVATEL:	STUDIO REGION, S.R.O. IČ: 276 81 921, ZELNÁ 104/13, 619 00 BRNO	
VEDOUCÍ PROJEKTANT:	ING. ARCH. MILOSLAV SOHR, Ph.D.	
DATUM:	DUBEN 2016	

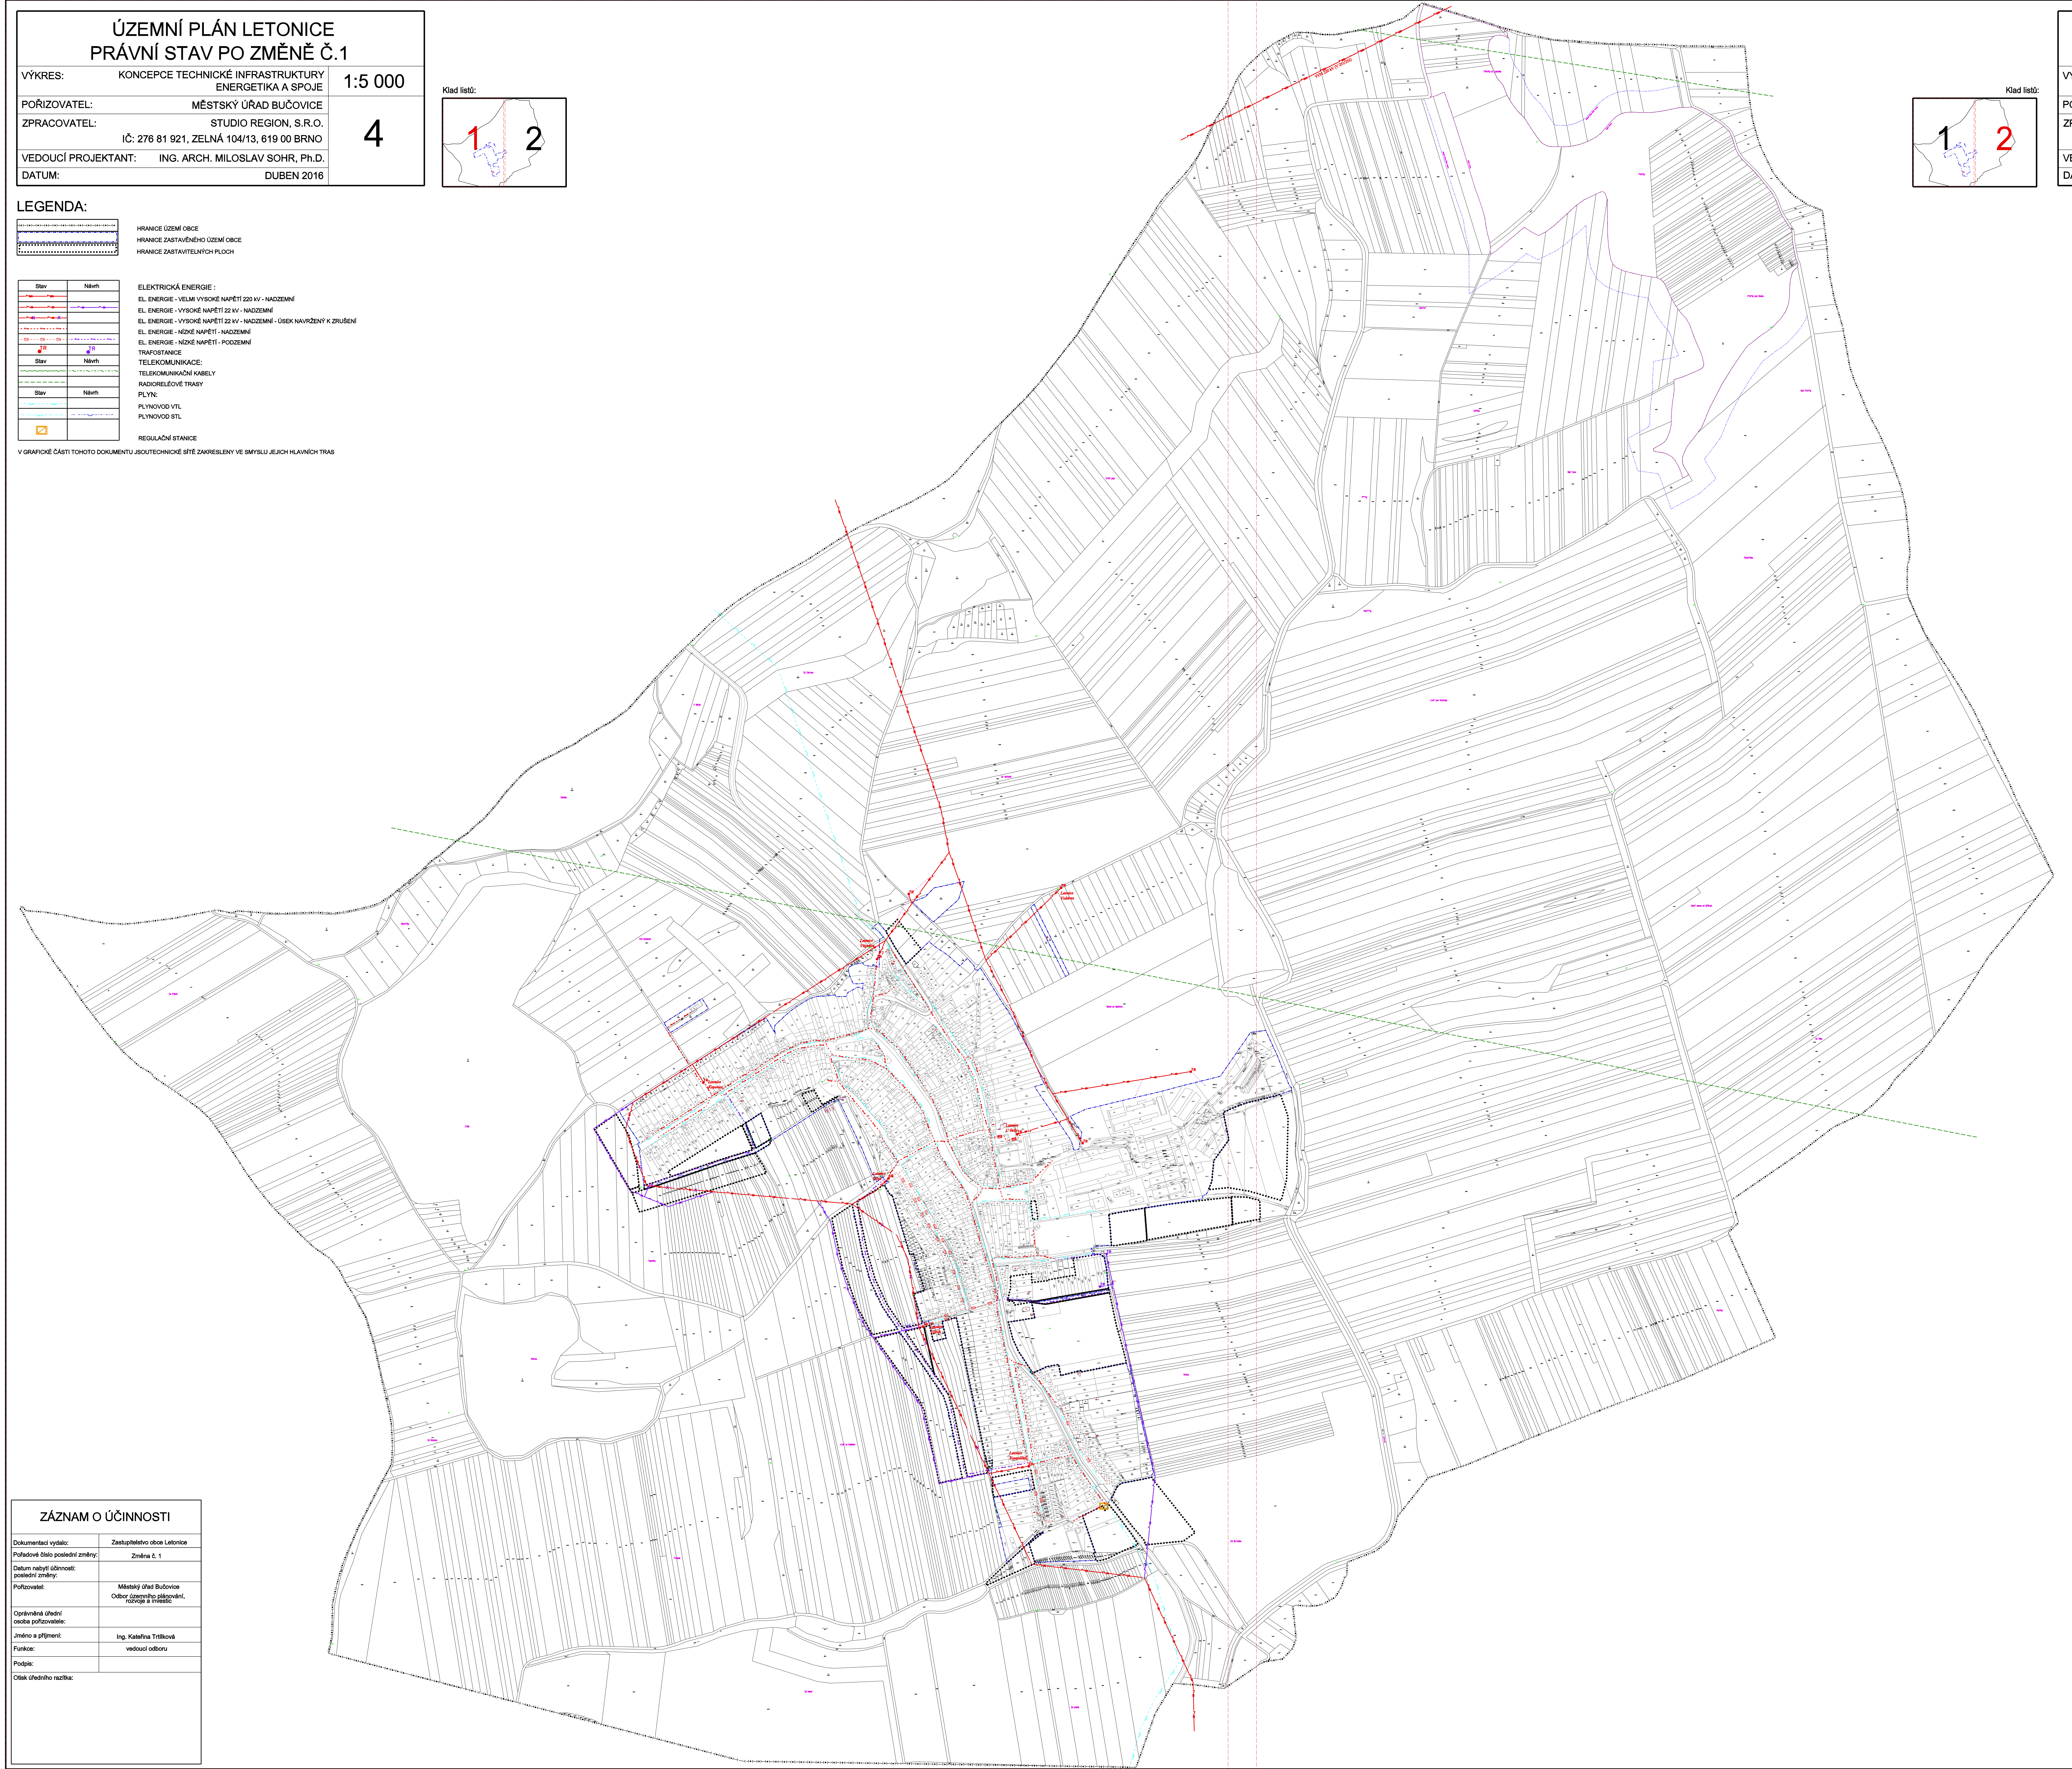

LEGENDA:

HRANICE ÚZEMÍ OBCE

HRANICE ZASTAVĚNÉHO ÚZEMÍ OBCE

HRANICE ZASTAVITELNÝCH PLOCH

Stav	Návrh	
		ELEKTRICKÁ ENERGIE :
✓		EL. ENERGIE - VELMI VYSOKÉ NAPĚTÍ 220 kV - NADZEMNÍ
✓	✓	EL. ENERGIE - VYSOKÉ NAPĚTÍ 22 kV - NADZEMNÍ
✓		EL. ENERGIE - VYSOKÉ NAPĚTÍ 22 kV - NADZEMNÍ - ÚSEK NAVRŽENÝ K ZRUŠENÍ
✓		EL. ENERGIE - NÍZKÉ NAPĚTÍ - NADZEMNÍ
✓	✓	EL. ENERGIE - NÍZKÉ NAPĚTÍ - PODZEMNÍ
TR	TR	TRAFOSTANICE
Stav	**Návrh**	TELEKOMUNIKACE:
✓	✓	TELEKOMUNIKAČNÍ KABELY
✓		RADIORELÉOVÉ TRASY
Stav	**Návrh**	PLYN:
✓		PLYNOVOD VTL
✓	✓	PLYNOVOD STL
▨		REGULAČNÍ STANICE

V GRAFICKÉ ČÁSTI TOHOTO DOKUMENTU JSOUTECHNICKÉ SÍTĚ ZAKRESLENY VE SMYSLU JEJICH HLAVNÍCH TRAS

ÚZEMNÍ PLÁN LETONICE
PRÁVNÍ STAV PO ZMĚNĚ Č.1
VÝKRES: KONCEPCE TECHNICKÉ INFRASTRUKTURY ENERGETIKA A SPOJE 1:5 000
POŘIZOVATEL: MĚSTSKÝ ÚŘAD BUČOVICE 4
ZPRACOVATEL: STUDIO REGION, S.R.O. IČ: 276 81 921, ZELNÁ 104/13, 619 00 BRNO
VEDOUCÍ PROJEKTANT: ING. ARCH. MILOSLAV SOHR, Ph.D.
DATUM: DUBEN 2016

ZÁZNAM O ÚČINNOSTI

Dokumentaci vydalo:	Zastupitelstvo obce Letonice
Pořadové číslo poslední změny:	Změna č. 1
Datum nabytí účinnosti: poslední změny:	
Pořizovatel:	Městský úřad Bučovice Odbor územního plánování, rozvoje a investic
Oprávněná úřední osoba pořizovatele:	
Jméno a příjmení:	Ing. Kateřina Trtílková
Funkce:	vedoucí odboru
Podpis:	
Otisk úředního razítka:	

ZÁZNAM O ÚČINNOSTI
Dokumentaci vydalo: Zastupitelstvo obce Letonice
Pořadové číslo poslední změny: Změna č. 1
Datum nabytí účinnosti: poslední změny:
Pořizovatel: Městský úřad Bučovice Odbor územního plánování, rozvoje a investic
Oprávněná úřední osoba pořizovatele:
Jméno a příjmení: Ing. Kateřina Trtílková
Funkce: vedoucí odboru
Podpis:
Otisk úředního razítka: