

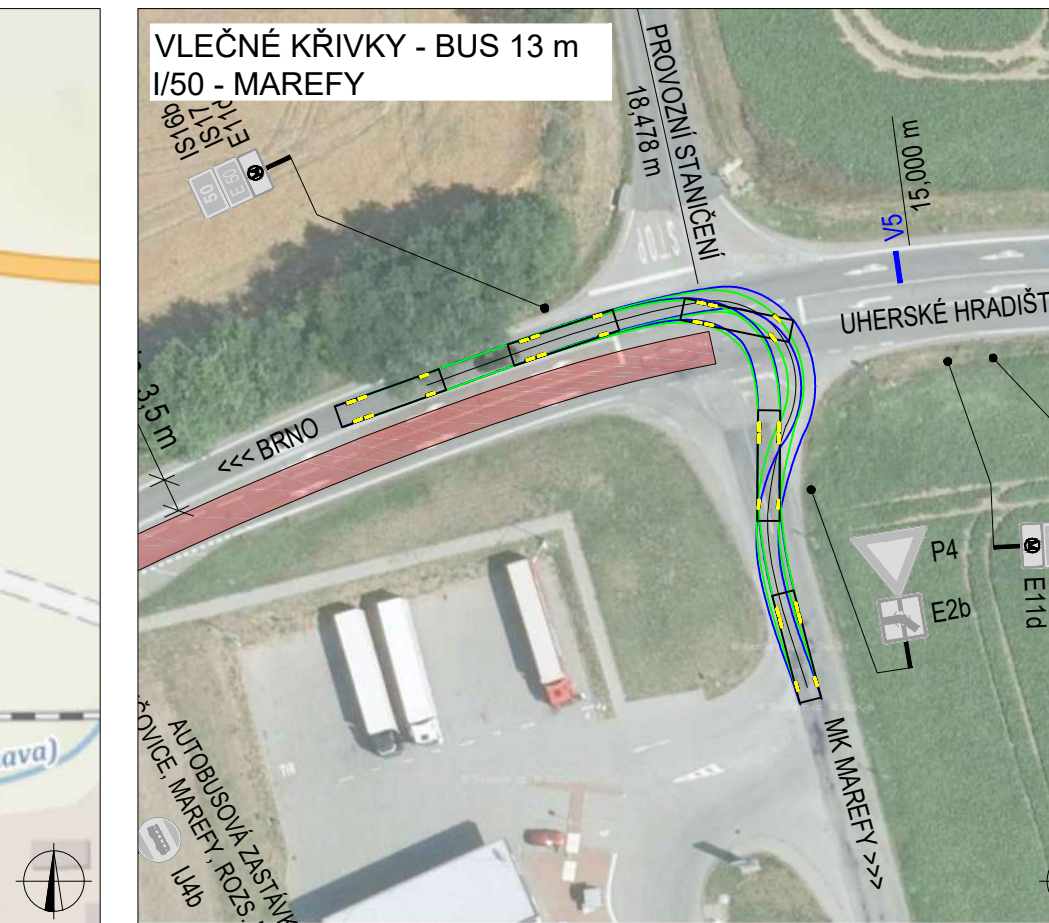


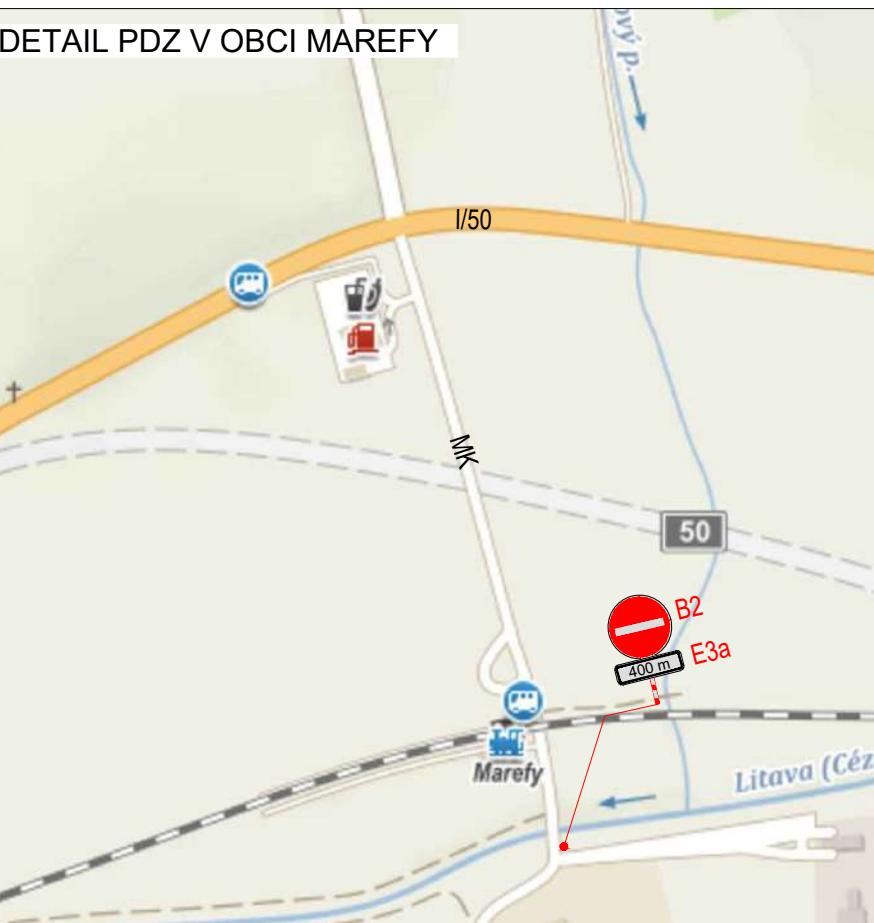

OBJÍZDNÁ TRASA PRO OSOBNÍ AUTOMOBILY JE ŘEŠENA VE VÝKRESU ČÍSLO PŘÍLOHY 6.1 A 6.2. OSTATNÍ DOPRAVA MIMO DOPRAVNÍ OBSLUHU BUDE VEDENA DOTČENÝM ÚSEKEM. DOPRAVA BUDE ZASTAVOVÁNA OPRÁVNĚNÝMI OSOBAMI PŘI PROVÁDĚNÍ STAVEBNÍCH PRACÍ. PŘÍPADNĚ PŘI VZNIKU KONGESCÍ V PŘEDMĚTNÉM ÚSEKU. NA DÁLNICI D1 BUDE NA ZPÍ VYOBRAZENA INFORMACE O PROBÍHAJÍCÍM OMEZENÍ. V CELÉM ÚSEKU NA SILNICI I/50 MEZI KRÁZANOVICEMI A BUČOVICEMI JE SNÍŽENA RYCHLOST NA 50 KM/H DZ B20a A ZAKÁZANO PŘEDJÍŽDĚNÍ DZ B21a


PLATNOST DOKUMENTACE		

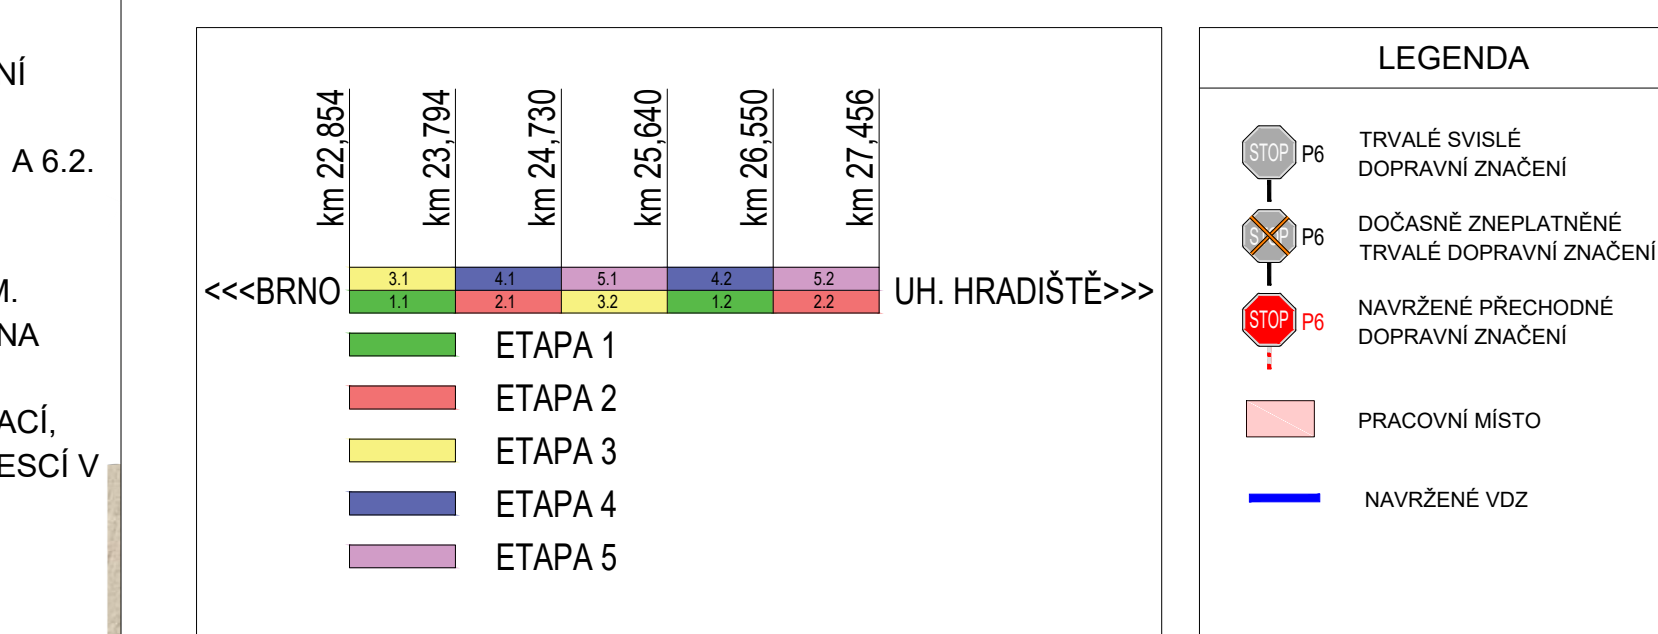

50



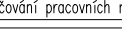VYPRACOVAL:	Roman Stehlik		
KONTROLOVAL:	Bc. Lukáš Vonderka, MBA		
NÁZEV STAVBY:	I/50 KRÁZANOVICE - BUČOVICE		
OBSAH:	DOPRAVNĚ - INŽENÝRSKÁ OPATŘENÍ ETAPA 3		

ČÍSLO ZAKÁZKY:	144/2022
FORMÁT:	10 x A4
ÚČEL:	RDS
ČÍSLO PŘÍLOHY:	3.2
DATA:	05/2022

627 00 Brno
Hvozdská 1191/55a
Mok. +42075566661
Mail: zlinmark@zlinmark.cz
www.zlinmark.cz