



SITUACE DIO - OBJÍZDNÁ TRASA PRO OSOBNÍ VOZIDLA


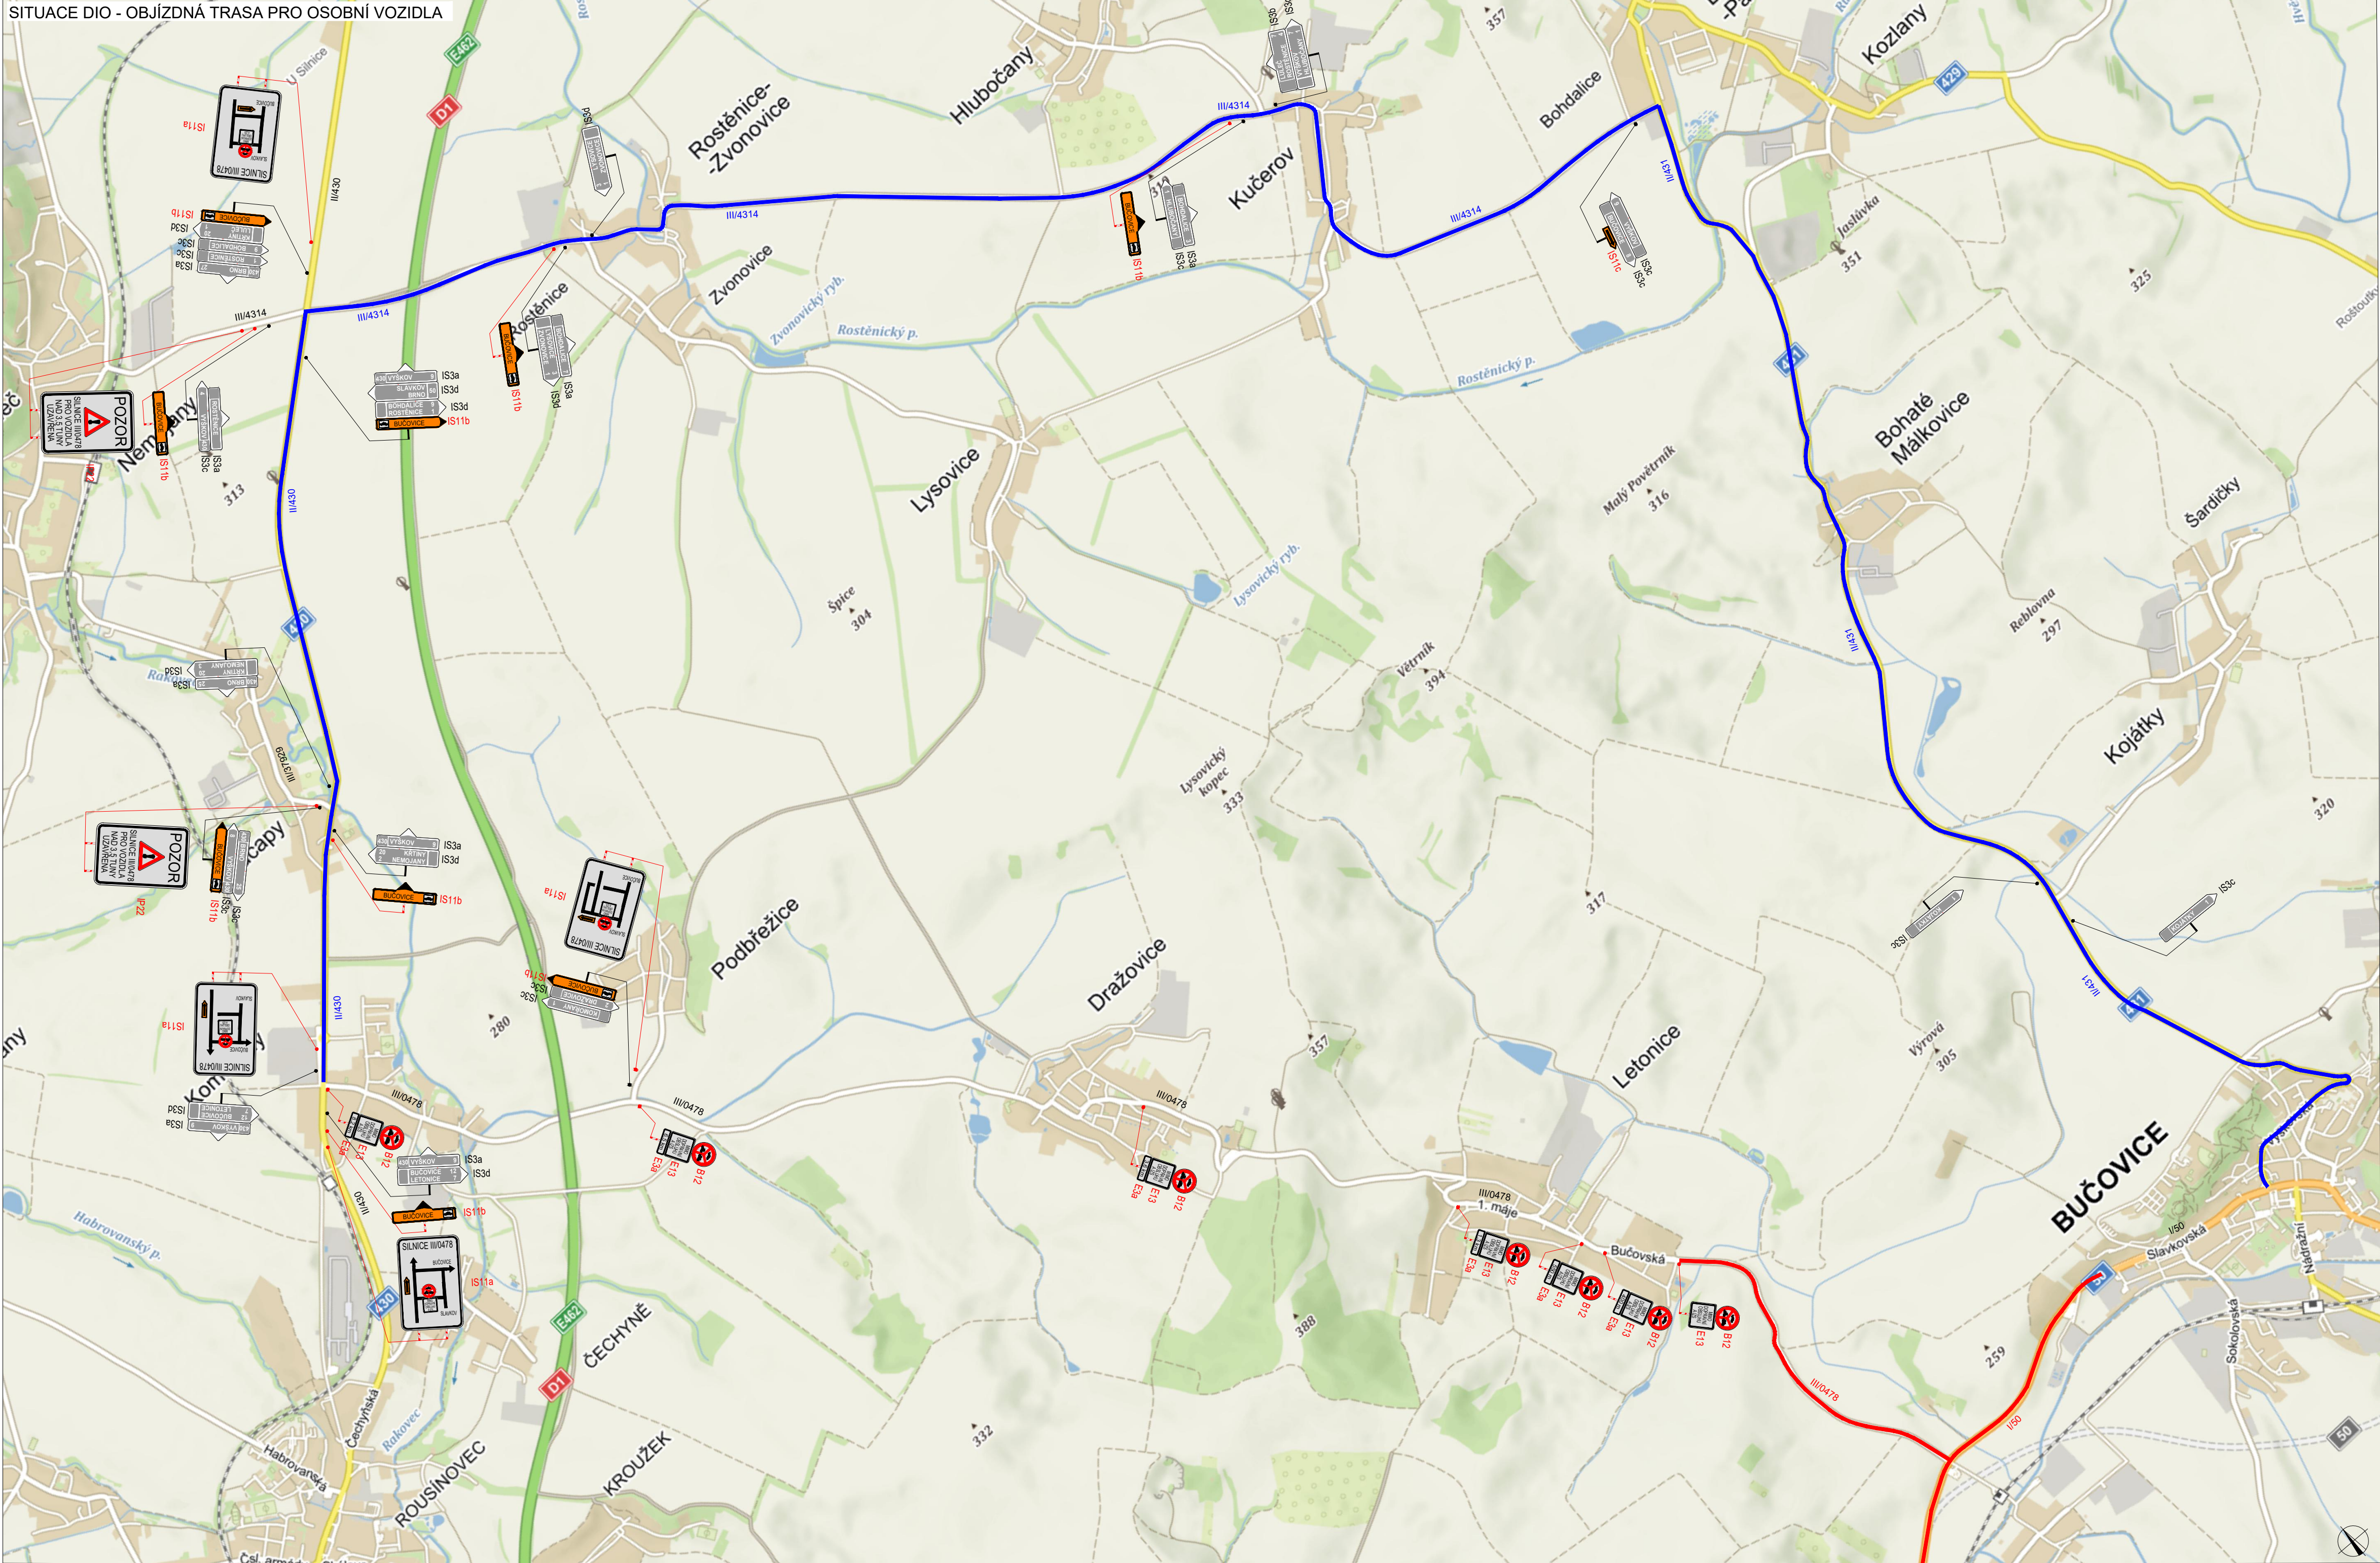


POLICIE ČESKÉ REPUBLIKY - KŘP JMK V dne	PLATNOST DOKUMENTACE V dne	V dne
V dne	POZNÁMKY NA DÁLNICI D1 BUDE PO DOBU PROBÍHAJÍCÍCH PRACÍ, ZVEŘEJNĚNA INFORMACE O OMEZENÍ NA SILNICI I/50 NA PROMĚNNÝCH TABULÍCH ZAŘÍZENÍ PRO PROVOZNÍ INFORMACE NÁVRHY TEXTU: SILNICE I/50; SMĚR UHERSKÉ HRADIŠTĚ/BRNO: DOPRAVNÍ OMEZENÍ S PIKTOGRAMEM A15 PRÁCE NA SILNICI, A22 POZOR, PŘÍPADNĚ A23 KOLONY NA OBJÍZDNÉ TRASE DOJDE K ODSTRANĚNÍ ZELENĚ, KTERÁ ZASAHUJE DO PRŮJEZDNÉHO PROFILU.	

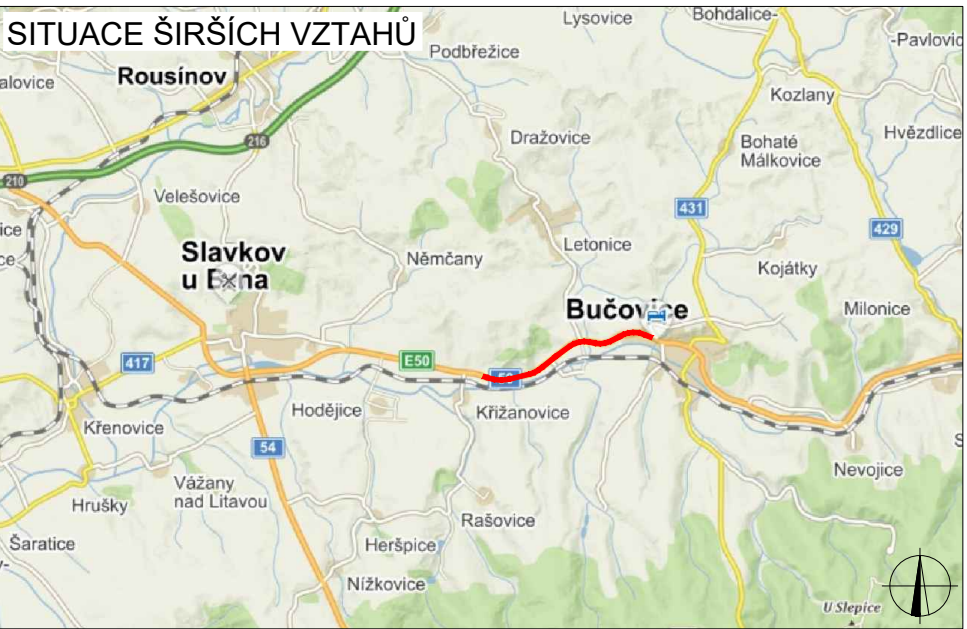

LEGENDA	
 P6	TRVALÉ SVISLÉ DOPRAVNÍ ZNAČENÍ
 P6	DOČASNÉ ZNEPLATNĚNÉ TRVALÉ DOPRAVNÍ ZNAČENÍ
 P6	NAVRŽENÉ PŘECHODNÉ DOPRAVNÍ ZNAČENÍ
	UZAVŘENÝ ÚSEK
	PRACOVNÍ MÍSTO
	OBJÍZDNÁ TRASA

K návrhu dopravního značení bylo využito: TP 65 Zásady pro dopravní značení na pozemních komunikacích, TP 66 Zásady pro označování pracovních míst na pozemních komunikacích

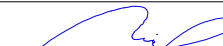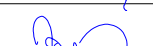VYPRACOVAL:	Ing. Antonín Musil			 ZLIN MARK DOPRAVNÍ ZNAČENÍ ZLINMARK DZ s.r.o. Hviezdoslavova 1191/55a 627 00 Brno Mob.: +420725994691 Mail: zlinmark@zlinmark.cz www.zlinmark.cz
KONTROLOVAL:	Bc. Lukáš Vonderka, MBA			
NÁZEV STAVBY: I/50 KŘÍŽANOVICE - BUČOVICE OBJÍZDNÁ TRASA ZA UZAVŘENOU III/0478		Č. ZAKÁZKY	144/2022	
		FORMAT:	8 x A4	
		ÚČEL:	RDS	
OBSAH: DOPRAVNĚ - INŽENÝRSKÁ OPATŘENÍ		ČÍSLO PŘÍLOHY:	6.2	
		DATUM:	05/2022	