


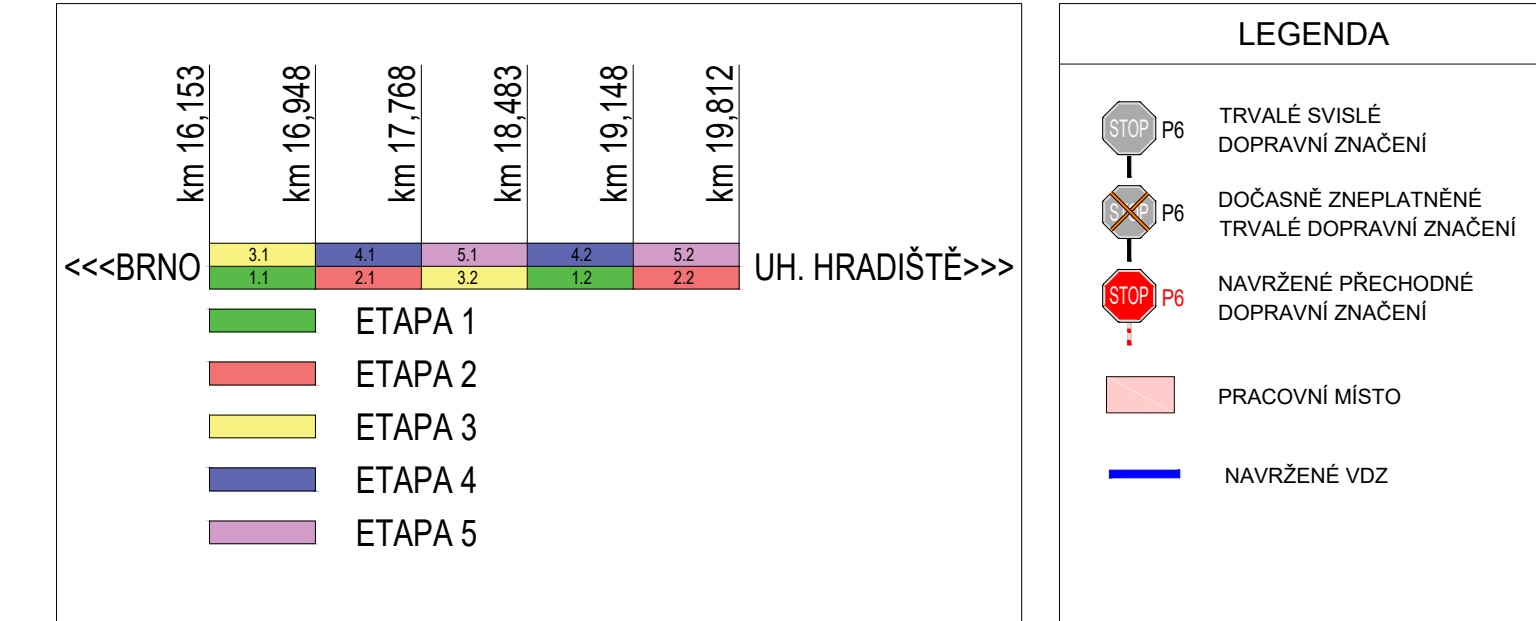

OBJEDNÁVKA TRASA PRO OSOBNÍ
AUTOMOBILY JE ŘEŠENA VE VÝKRESU
ČÍSLO PŘÍLOHY 6.1 A 6.2.

OSTATNÍ DOPRAVA VČETNĚ DOPRAVNÍ
OBSLUHY BUDE VEDENA DOTČNÝM
ÚSEKEM.

DOPRAVA BUDE ZASTAVOVÁNA
OPRAVNĚNÝMI OSOBAMI PŘI
PROVÁDĚNÍ STAVEBNÍCH PRÁČÍ,
PŘÍPADNĚ PŘI VZNIKU KONGESTÍ V
NEPŘEDMĚTNÉM ÚSEKU.


V CELÉM ÚSEKU NA SILNICI I/50 MEZI
KŘÍŽOVNICEMI A BUCHOVIČKAMI JE
SNÍŽENA RYCHLOST NA 50 KM/H DZ
B20a A ZAKÁZÁNO PŘEDJÍŽDĚNÍ DZ
B21a

LEGENDA


7.1

VYPRACOVÁVÁ:	Roman Stehlik	
KONTROLOVAL:	Bc. Lukáš Vonderka, MBA	
NÁZEV STAVBY:	I/50 KŘÍŽANOVICE - BUČOVICE	ČÍSLO ZAKÁZKY: 144/2022
		FORMÁT: 10 x A4
		ČEČL: RDS
		ČASLO PŘÍLOHY: 2.1
OBESKY:	DOPRAVNÉ - INŽENÝRSKÁ OPATŘENÍ ETAPA 2	DATAUM: 05/2022

